

do istn. kanalizacji
sanitarnej
88,52
-0,99
-1,71
SK
87,80

160PVC-U
i=1,27%

160PVC-U
i=1,27%

160PVC-U
i=1,5%

160PVC-U
i=1,5%

160PVC-U
i=1,5%

160PVC-U
i=1,5%

160PVC-U
i=1,5%

200 PVC-U
D15
-0,55
-2,18
87,33

w.z. do bud. Nr1 i Nr4
PE 40

160PVC-U
i=1,5%

160PVC-U
i=1,5%

160PVC-U
i=1,5%


160PVC-U
i=1,5%

160PVC-U
i=1,5%

160PVC-U
i=1,5%

160PVC-U
i=1,5%

200 PVC-U
D15
-0,55
-2,18
87,33

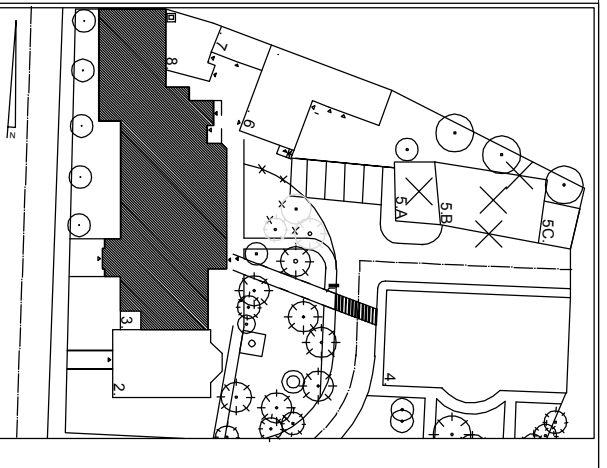

UKŁAD PRZESTRZENNY DZIAŁKI SKALA 1:1000
ZYSTAWIENIE POMIĘRZCHNI UŻYTKOWEJ POMIESZCZEN

NR	NAMNA POMIESZCZENIA	POWI
BUD. 3		
0/1	HALL MIEJSCIA	17,3
0/2	ZABIECZE	13,9
0/3	KORYTARZ	3,9
0/4	KORYTARZ	3,8
0/5	KORYTARZ	7,0
0/6	KORYTARZ + KLATKA SCHOĐOWA	11,7
0/7	KORYTARZ	6,9
0/8	SALA UŻYTKOWNIKÓW	12,7
0/9	SALA UŻYTKOWNIKÓW	12,6
0/10	SALA UŻYTKOWNIKÓW	12,6
0/11	SALA UŻYTKOWNIKÓW	9,9
0/12	SALA UŻYTKOWNIKÓW	28,3
0/13	SALA UŻYTKOWNIKÓW	34,1
0/14	KORYTARZ ZAPLECZA	14,3
0/15	POMIĘSzcZENIE ZAPLECZA	13,8
0/16	POMIĘSzcZENIE ZAPLECZA	25,3
RAZEM		229,3
BUD. 8		
0/1	KOTŁOWNIA	41,3
RAZEM		41,3

KAPLICA BUD. 2

- LEGENDA:**
- kanalizacja sanitarne
 - kanalizacja sanitarne prowadzona pod stropem
 - kanalizacja deszczowa
 - woda zimna
 - ciepła woda
 - cyrkulacja
 - hydrant p. poż. dn 25 w szafce węgnikowej z węzłem

STUDIO M

ul. Kotłowej 14/więg. 48/2
61-372 KOZANÓW
tel. (0-61) 852-94-80

Projektant: Upr. nr UAN 7342/08/03
Andrzej Błaszczyński

Pomies. ul. Kosińskiego 7
Działki nr 1188/1, 1188/3, 1188/5, 1188/6
Pracownia zespołu budynków poszyciowych
na przedziale

Budynki nr 3 - Rzut partenu
Instalacja wod.-kan. c.w. i cyrkulacji

1:100 02.2013

S. PB

Sprawdzający: Upr. nr GT 8398/17/077
Inż. Tomasz Szamp

37