



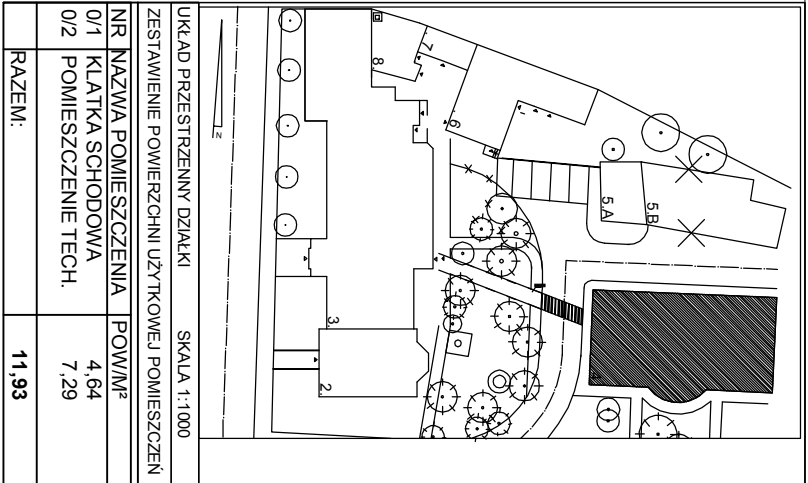

UKŁAD PRZESTRZENNY DZIAŁKI		SKALA 1:1.000
ZESTAWIENIE POWIERZCHNI UŻYTKOWEJ POMIESZCZEŃ		
NR	NAZWA POMIESZCZENIA	POW.M ²
0/1	KLATKA SCHODOWA	4,64
0/2	POMIESZCZENIE TECH.	7,29
RAZEM:		11,93

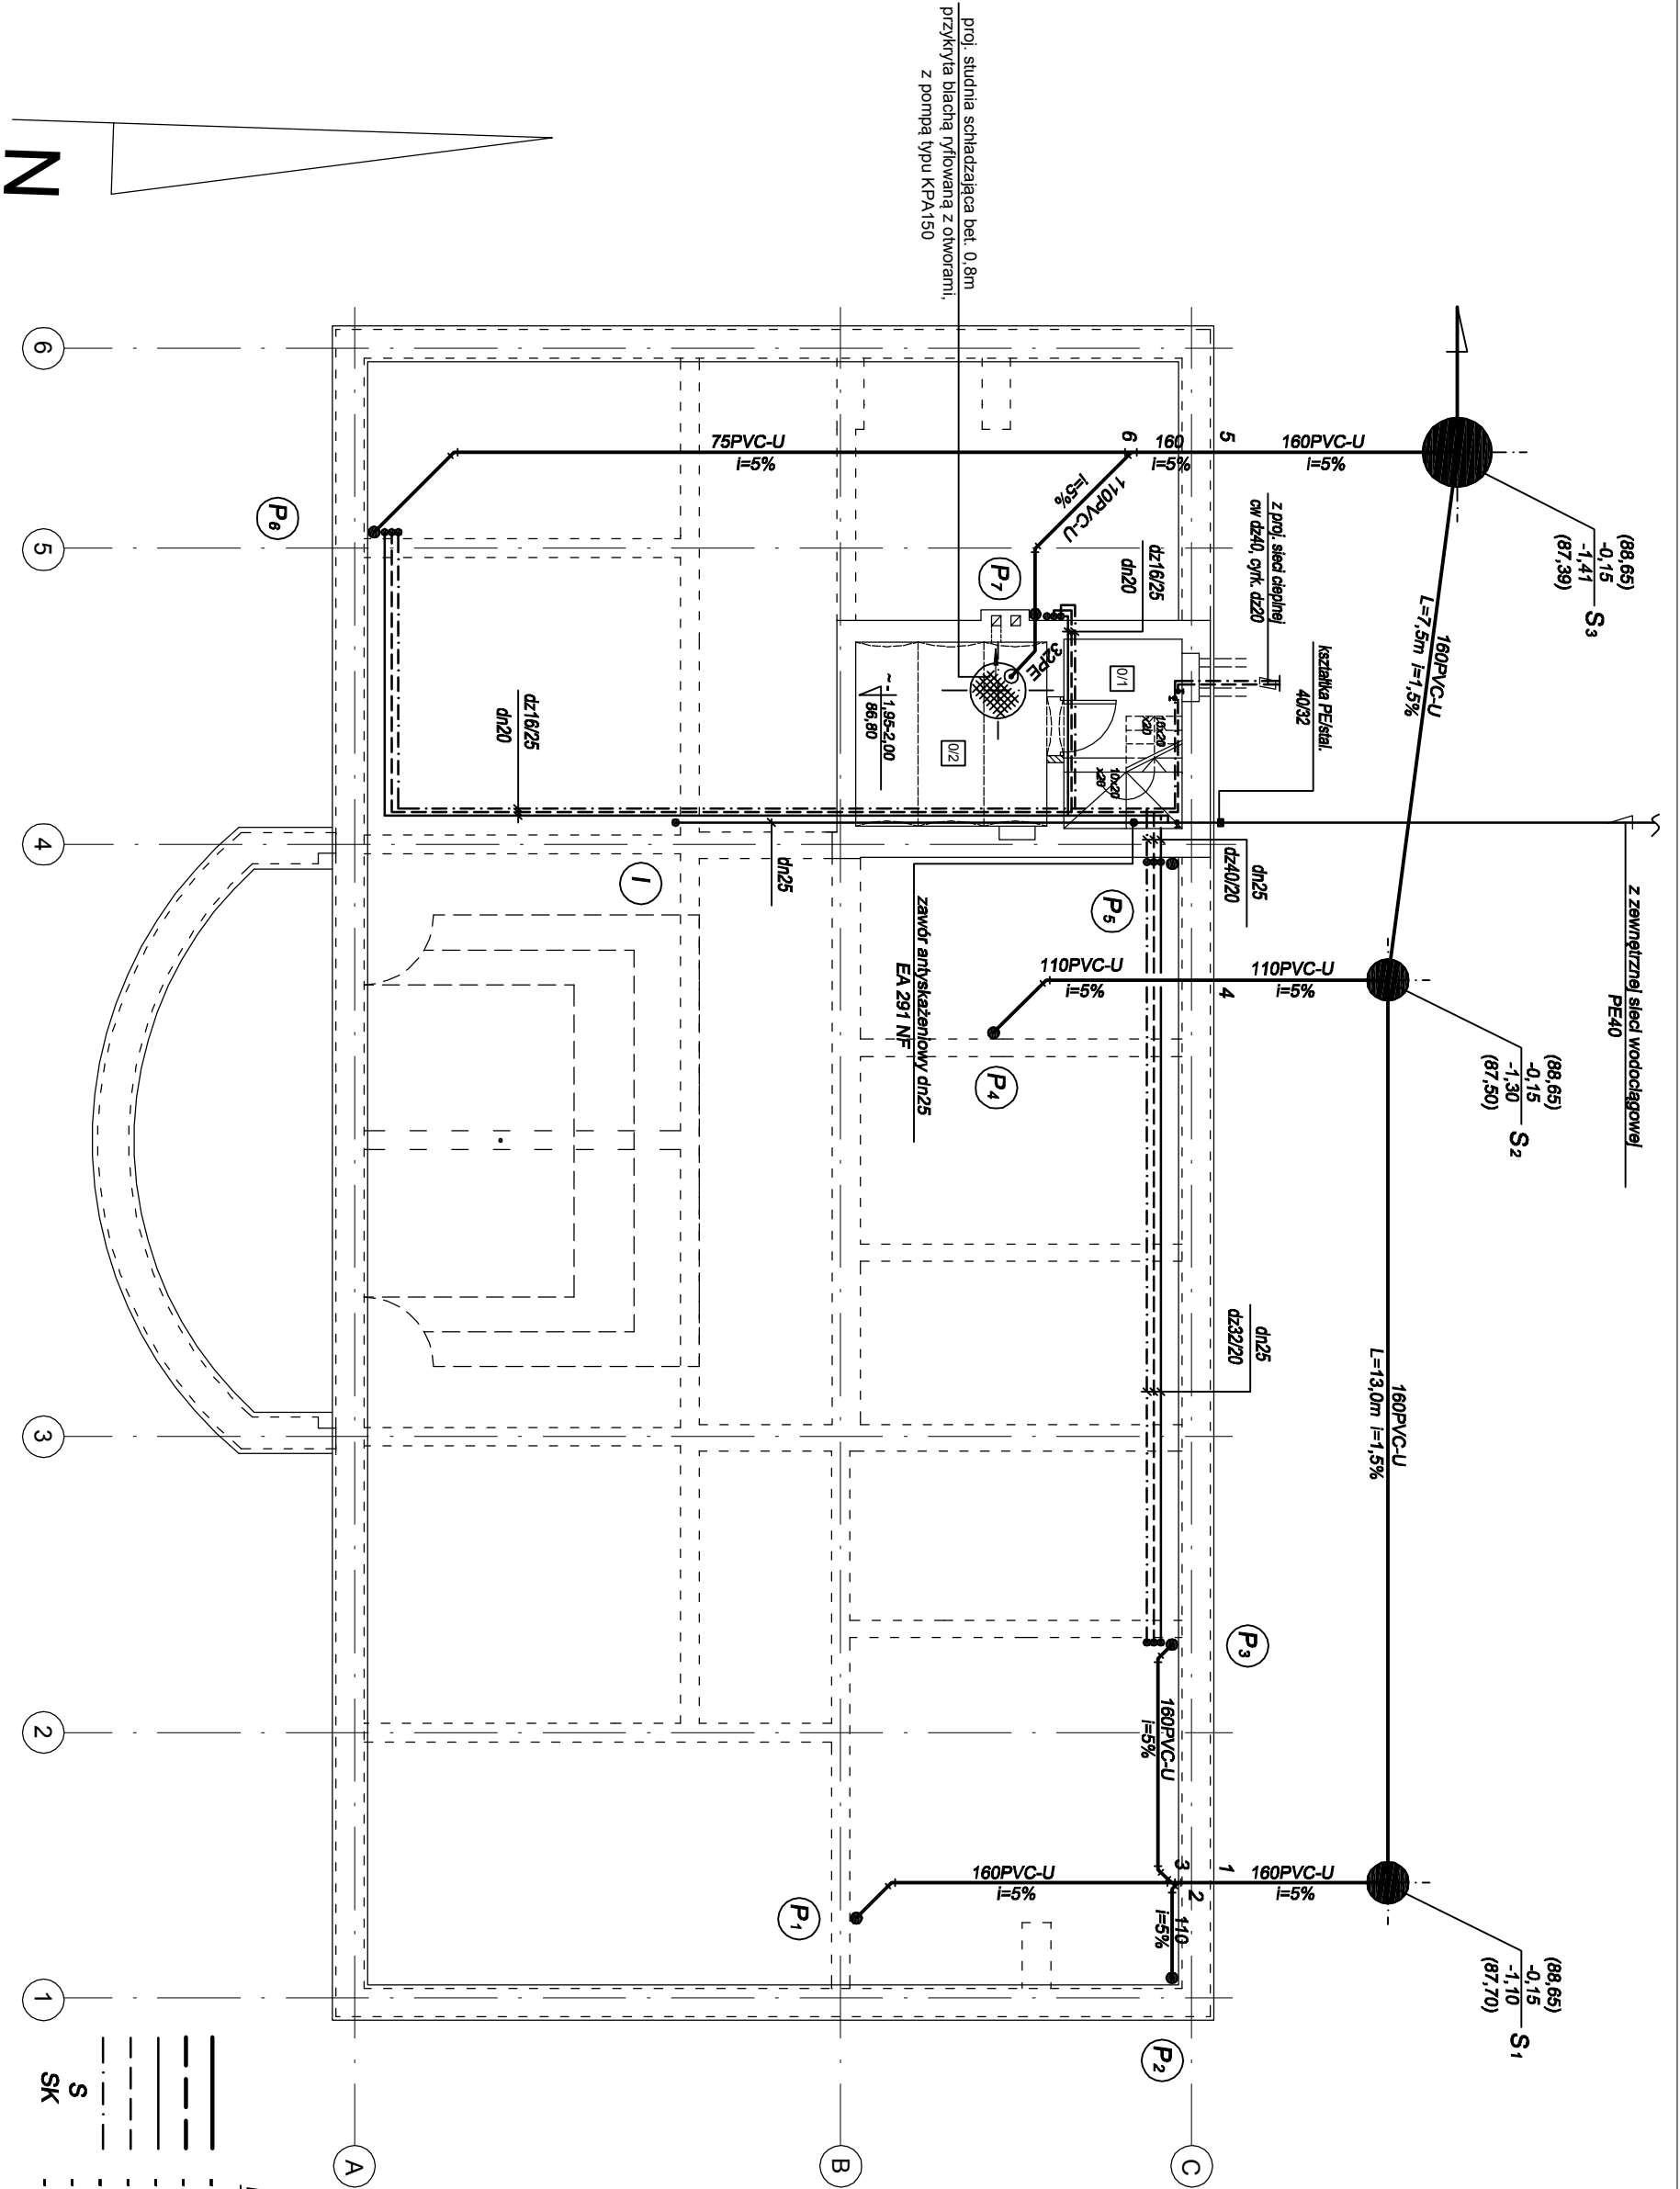

- LEGENDA:**
- kanalizacja sanitarne
 - kanalizacja sanitarne prowadzona pod stropem
 - woda zimna
 - ciepła woda
 - cyrkulacja
 - studnia inspekcyjna PE600
 - istn. studnia rewizyjna

" S T U D I O M " " Uci i "		Proiec. ul. Kościuszki 7 Działki nr 1 188/1, 1188/3, 1188/5, 1188/6 Przebudowa zespołu budynków poszpitalnych na przedszkole	S. PB
ul. Królowej Jadwigi 48/2 61-872 POZNAN! tel. (0-61) 852-94-80		Budynnek nr 4 - Rzut piwnic Instalacja wod.-kan., c.w., cyrkulacji	1:100 02.2013
Projektant: Upr. nr UAN 73426693		Andrzej Błaszczewski	
Sprawdzający: Upr. nr GT 838817077		inż. Tomasz Sampr	49