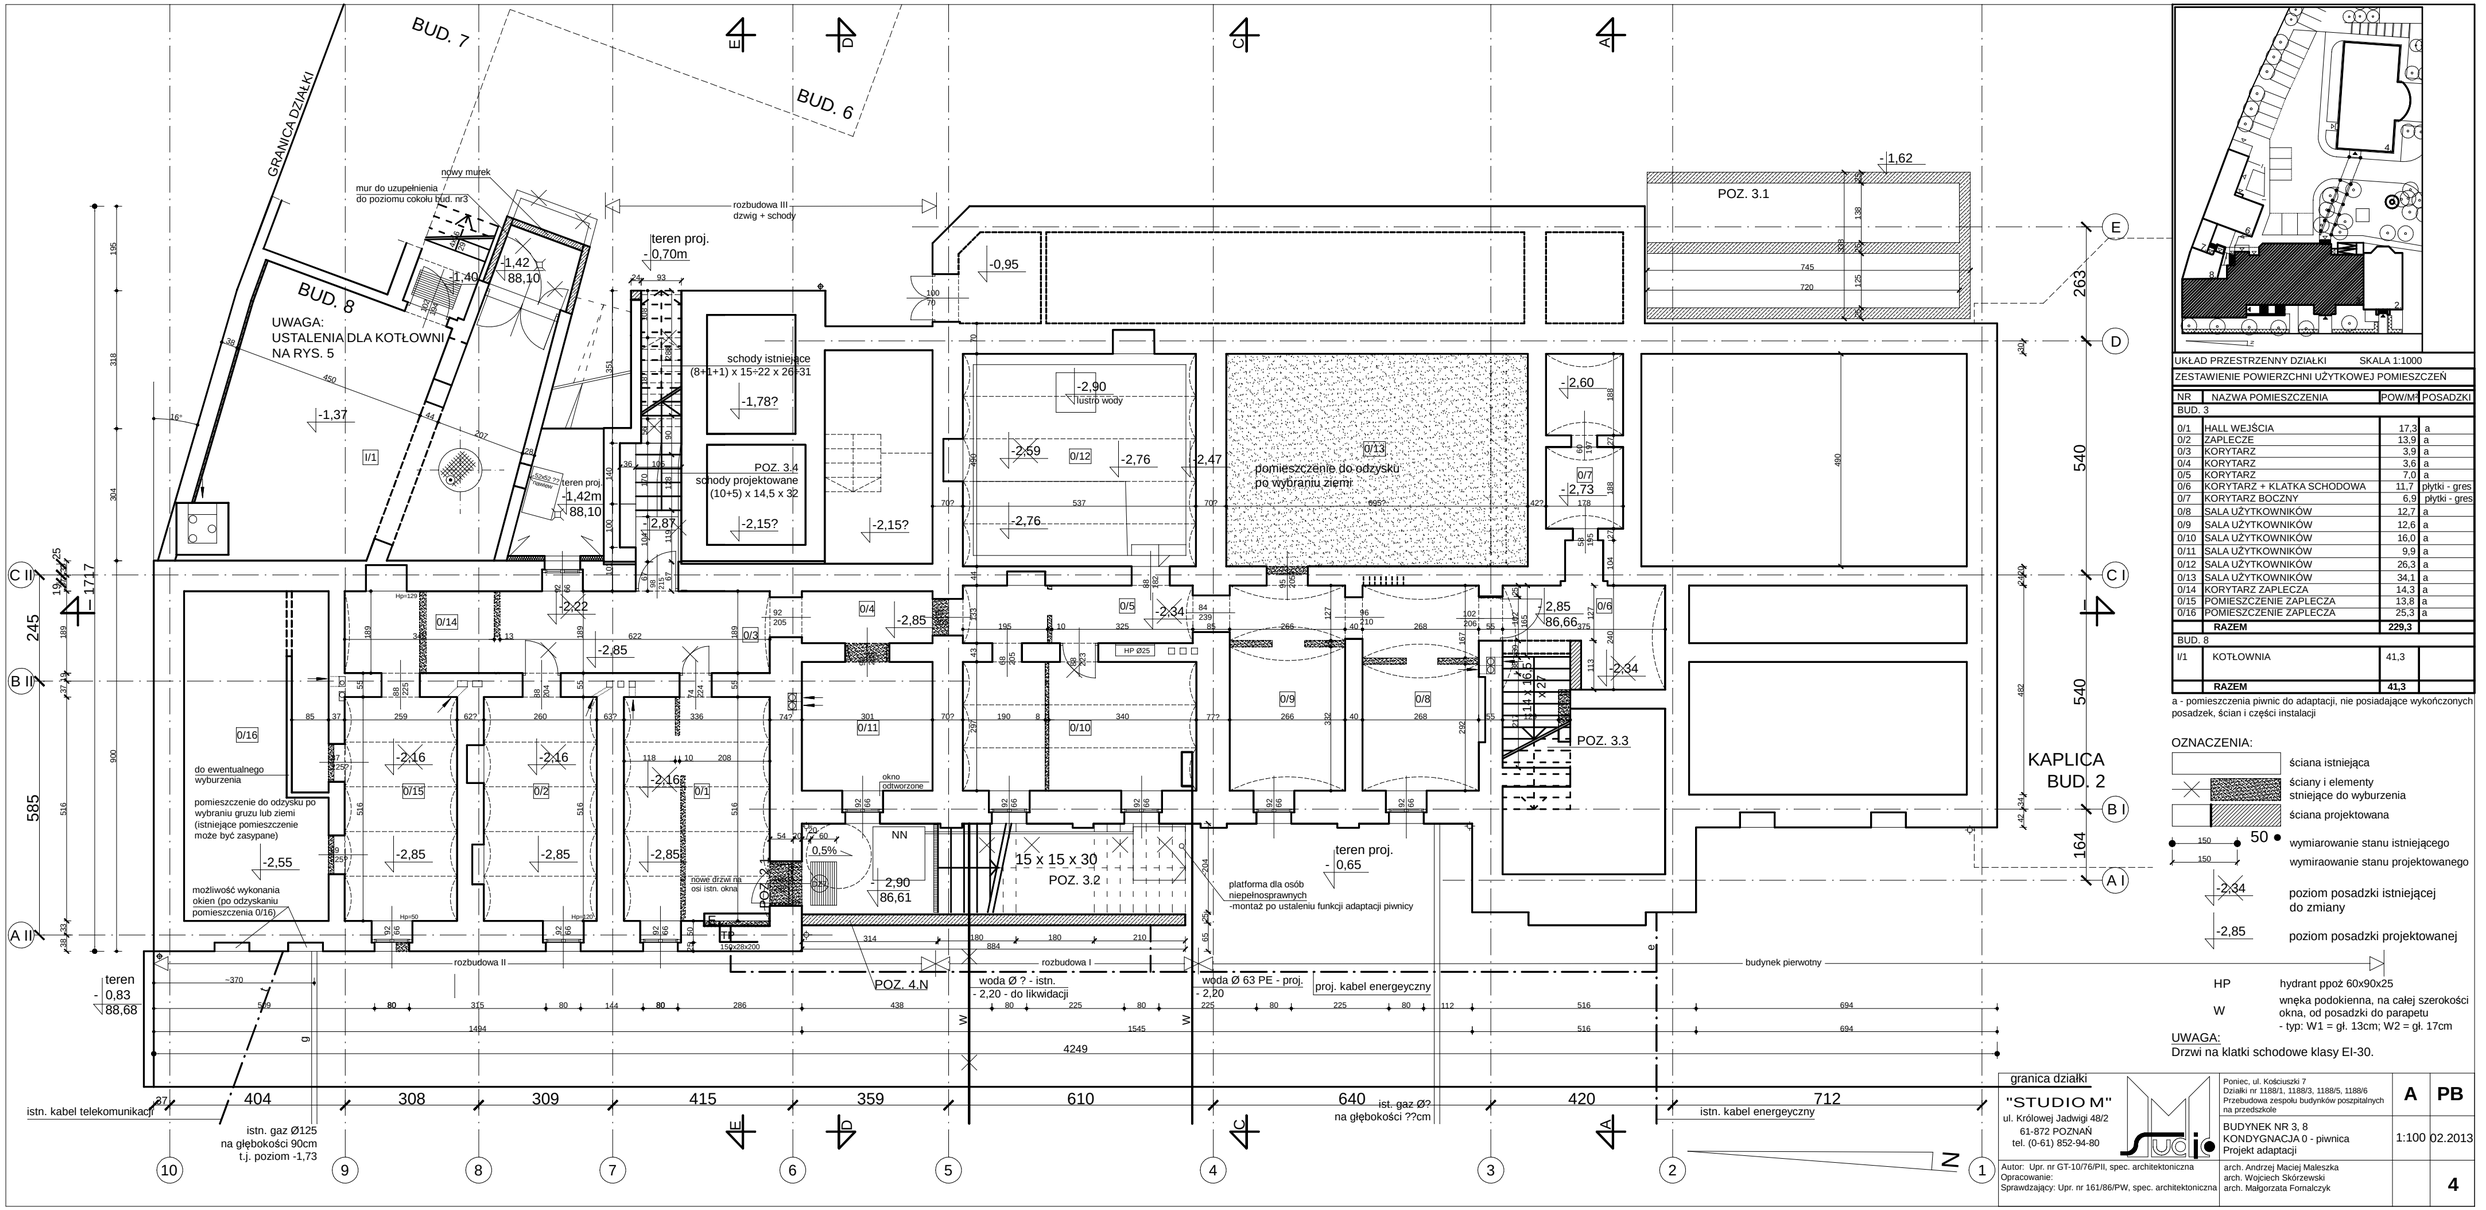

UKŁAD PRZESTRZENNY DZIAŁKI SKALA 1:1000

ZESTAWIENIE POWIERZCHNI UŻYTKOWEJ POMIESZCZEŃ

NR	NAZWA POMIESZCZENIA	POW/M²	POSADZKI
BUD. 3			
0/1	HALL WEJŚCIA	17,3	a
0/2	ZAPLECZE	13,9	a
0/3	KORYTARZ	3,9	a
0/4	KORYTARZ	3,6	a
0/5	KORYTARZ	7,0	a
0/6	KORYTARZ + KLATKA SCHODOWA	11,7	płytki - gres
0/7	KORYTARZ BOCZNY	6,9	płytki - gres
0/8	SALA UŻYTKOWNIKÓW	12,7	a
0/9	SALA UŻYTKOWNIKÓW	12,6	a
0/10	SALA UŻYTKOWNIKÓW	16,0	a
0/11	SALA UŻYTKOWNIKÓW	9,9	a
0/12	SALA UŻYTKOWNIKÓW	26,3	a
0/13	SALA UŻYTKOWNIKÓW	34,1	a
0/14	KORYTARZ ZAPLECZA	14,3	a
0/15	POMIESZCZENIE ZAPLECZA	13,8	a
0/16	POMIESZCZENIE ZAPLECZA	25,3	a
	RAZEM	**229,3**	
BUD. 8			
I/1	KOTŁOWNIA	41,3	
	RAZEM	**41,3**	

a - pomieszczenia piwnic do adaptacji, nie posiadające wykończonych posadzek, ścian i części instalacji

OZNACZENIA:

- ściana istniejąca
- ściany i elementy stniejące do wyburzenia
- ściana projektowana
- 150 / 150 / 50 — wymiarowanie stanu istniejącego
- wymiaraowanie stanu projektowanego
- -2,34 — poziom posadzki istniejącej do zmiany
- -2,85 — poziom posadzki projektowanej
- HP — hydrant ppoż 60x90x25
- W — wnęka podokienna, na całej szerokości okna, od posadzki do parapetu - typ: W1 = gł. 13cm; W2 = gł. 17cm

UWAGA:
Drzwi na klatki schodowe klasy EI-30.

"STUDIO M"
ul. Królowej Jadwigi 48/2
61-872 POZNAŃ
tel. (0-61) 852-94-80

Poniec, ul. Kościuszki 7
Działki nr 1188/1, 1188/3, 1188/5, 1188/6
Przebudowa zespołu budynków poszpitalnych na przedszkole

A **PB**

BUDYNEK NR 3, 8
KONDYGNACJA 0 - piwnica
Projekt adaptacji

1:100 02.2013

Autor: Upr. nr GT-10/76/PII, spec. architektoniczna
Opracowanie:
Sprawdzający: Upr. nr 161/86/PW, spec. architektoniczna

arch. Andrzej Maciej Maleszka
arch. Wojciech Skórzewski
arch. Małgorzata Fornalczyk

4