
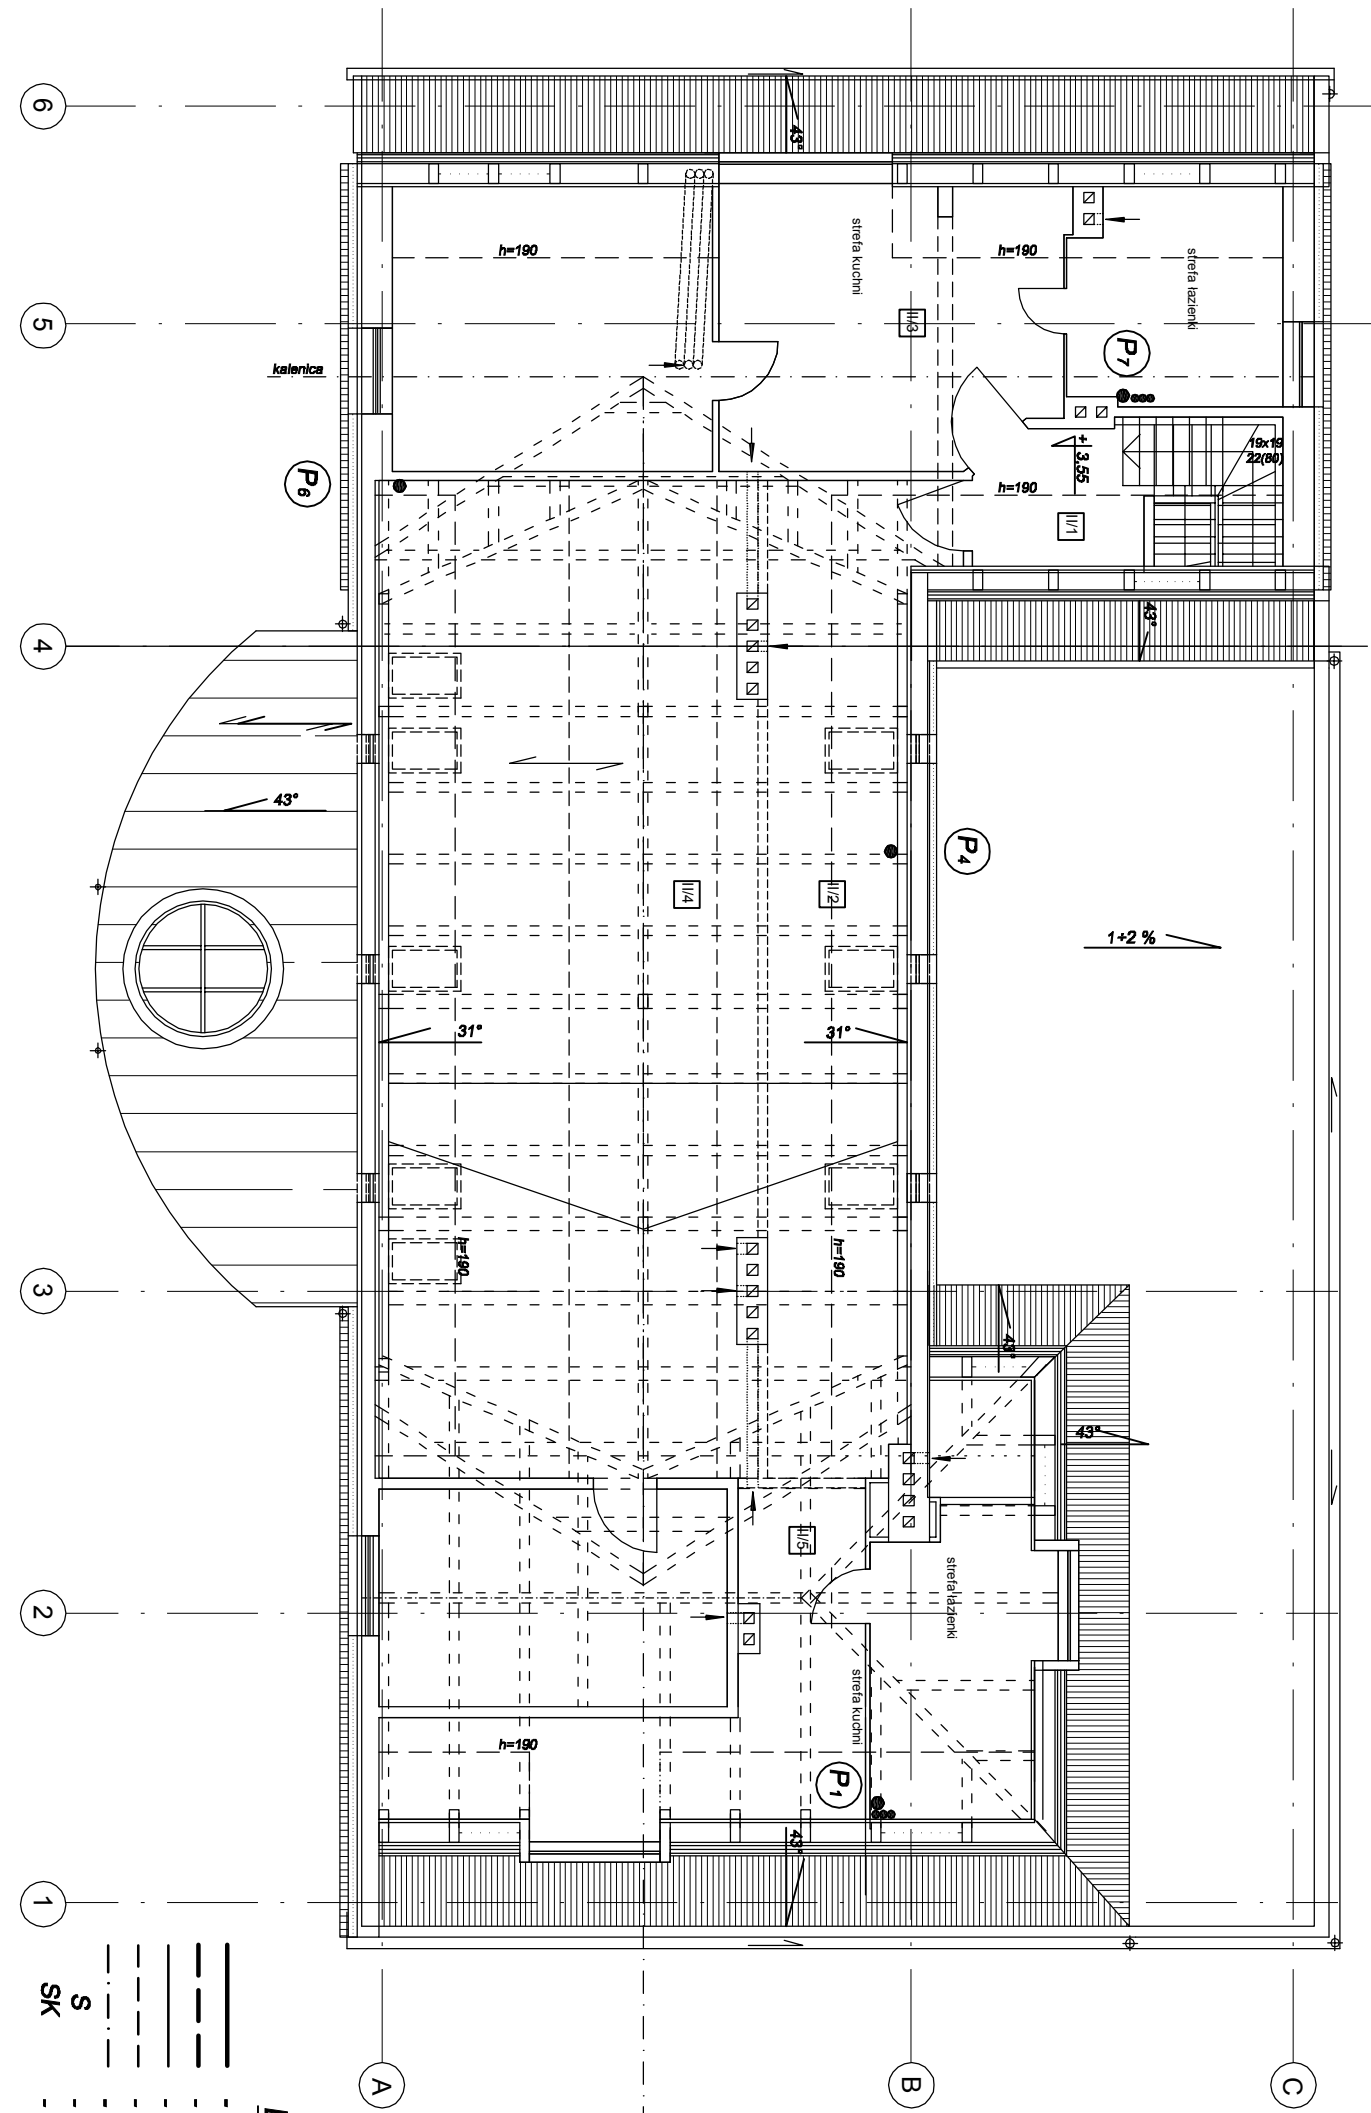


UKŁAD PRZESTRZENNY DZIAŁKI SKALA 1:1000
ZESTAWIENIE POWIERZCHNI UŻYTKOWEJ POMIESZCZENI

NR	NAZWA POMIESZCZENIA	POW/M ²
II/1	KŁATKA SCHODOWA+PODEST	3,7+2,1
II/2	KORYTARZ	11,6+14,3
II/3	POM. DO ADAPTACJI	32,1+8,5
II/4	POM. DO ADAPTACJI	52,5+14,0
II/5	POM. DO ADAPTACJI	31,1+7,5
RAZEM:		131+46,4

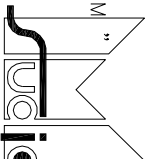

- LEGENDA:**
- - - - - kanalizacja sanitarna
 - - - - - kanalizacja sanitarna prowadzona pod stropem
 - - - - - woda zimna
 - - - - - ciepła woda
 - . - . - . cyrkulacja
 - S - studnia inspekcyjna PE600
 - SK - istn. studnia rewizyjna

<p>" S T U D I O M "</p> <p>ul. Królowej Jadwigi 48/2 61-872 POZNAŃ tel. (0-61) 852-94-80</p> 		<p>Poniec, ul. Kociuszki 7 Działki nr 1188/1, 1188/3, 1188/5, 1188/6 Przebudowa zespołu budynków poszpitalnych na przedszkole</p>		<p>S. PB</p>	
<p>Projektant: Upr. nr UAN 7342/6693 Andrzej Błaszczewski</p>		<p>Budynek nr 4 - Rzut poddasza Instalacja wod.-kan., c.w., cyrkulacji</p>		<p>1:100 02.2013</p>	
<p>Sprawdzający: Upr. nr GT 8388/17077</p>		<p>Inst. Tomasz Sampl</p>		<p>51</p>	