

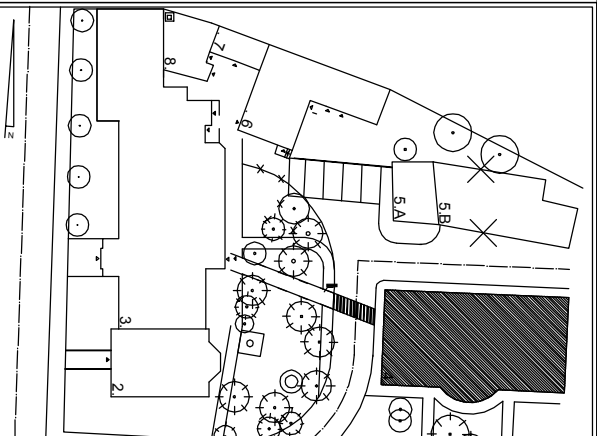


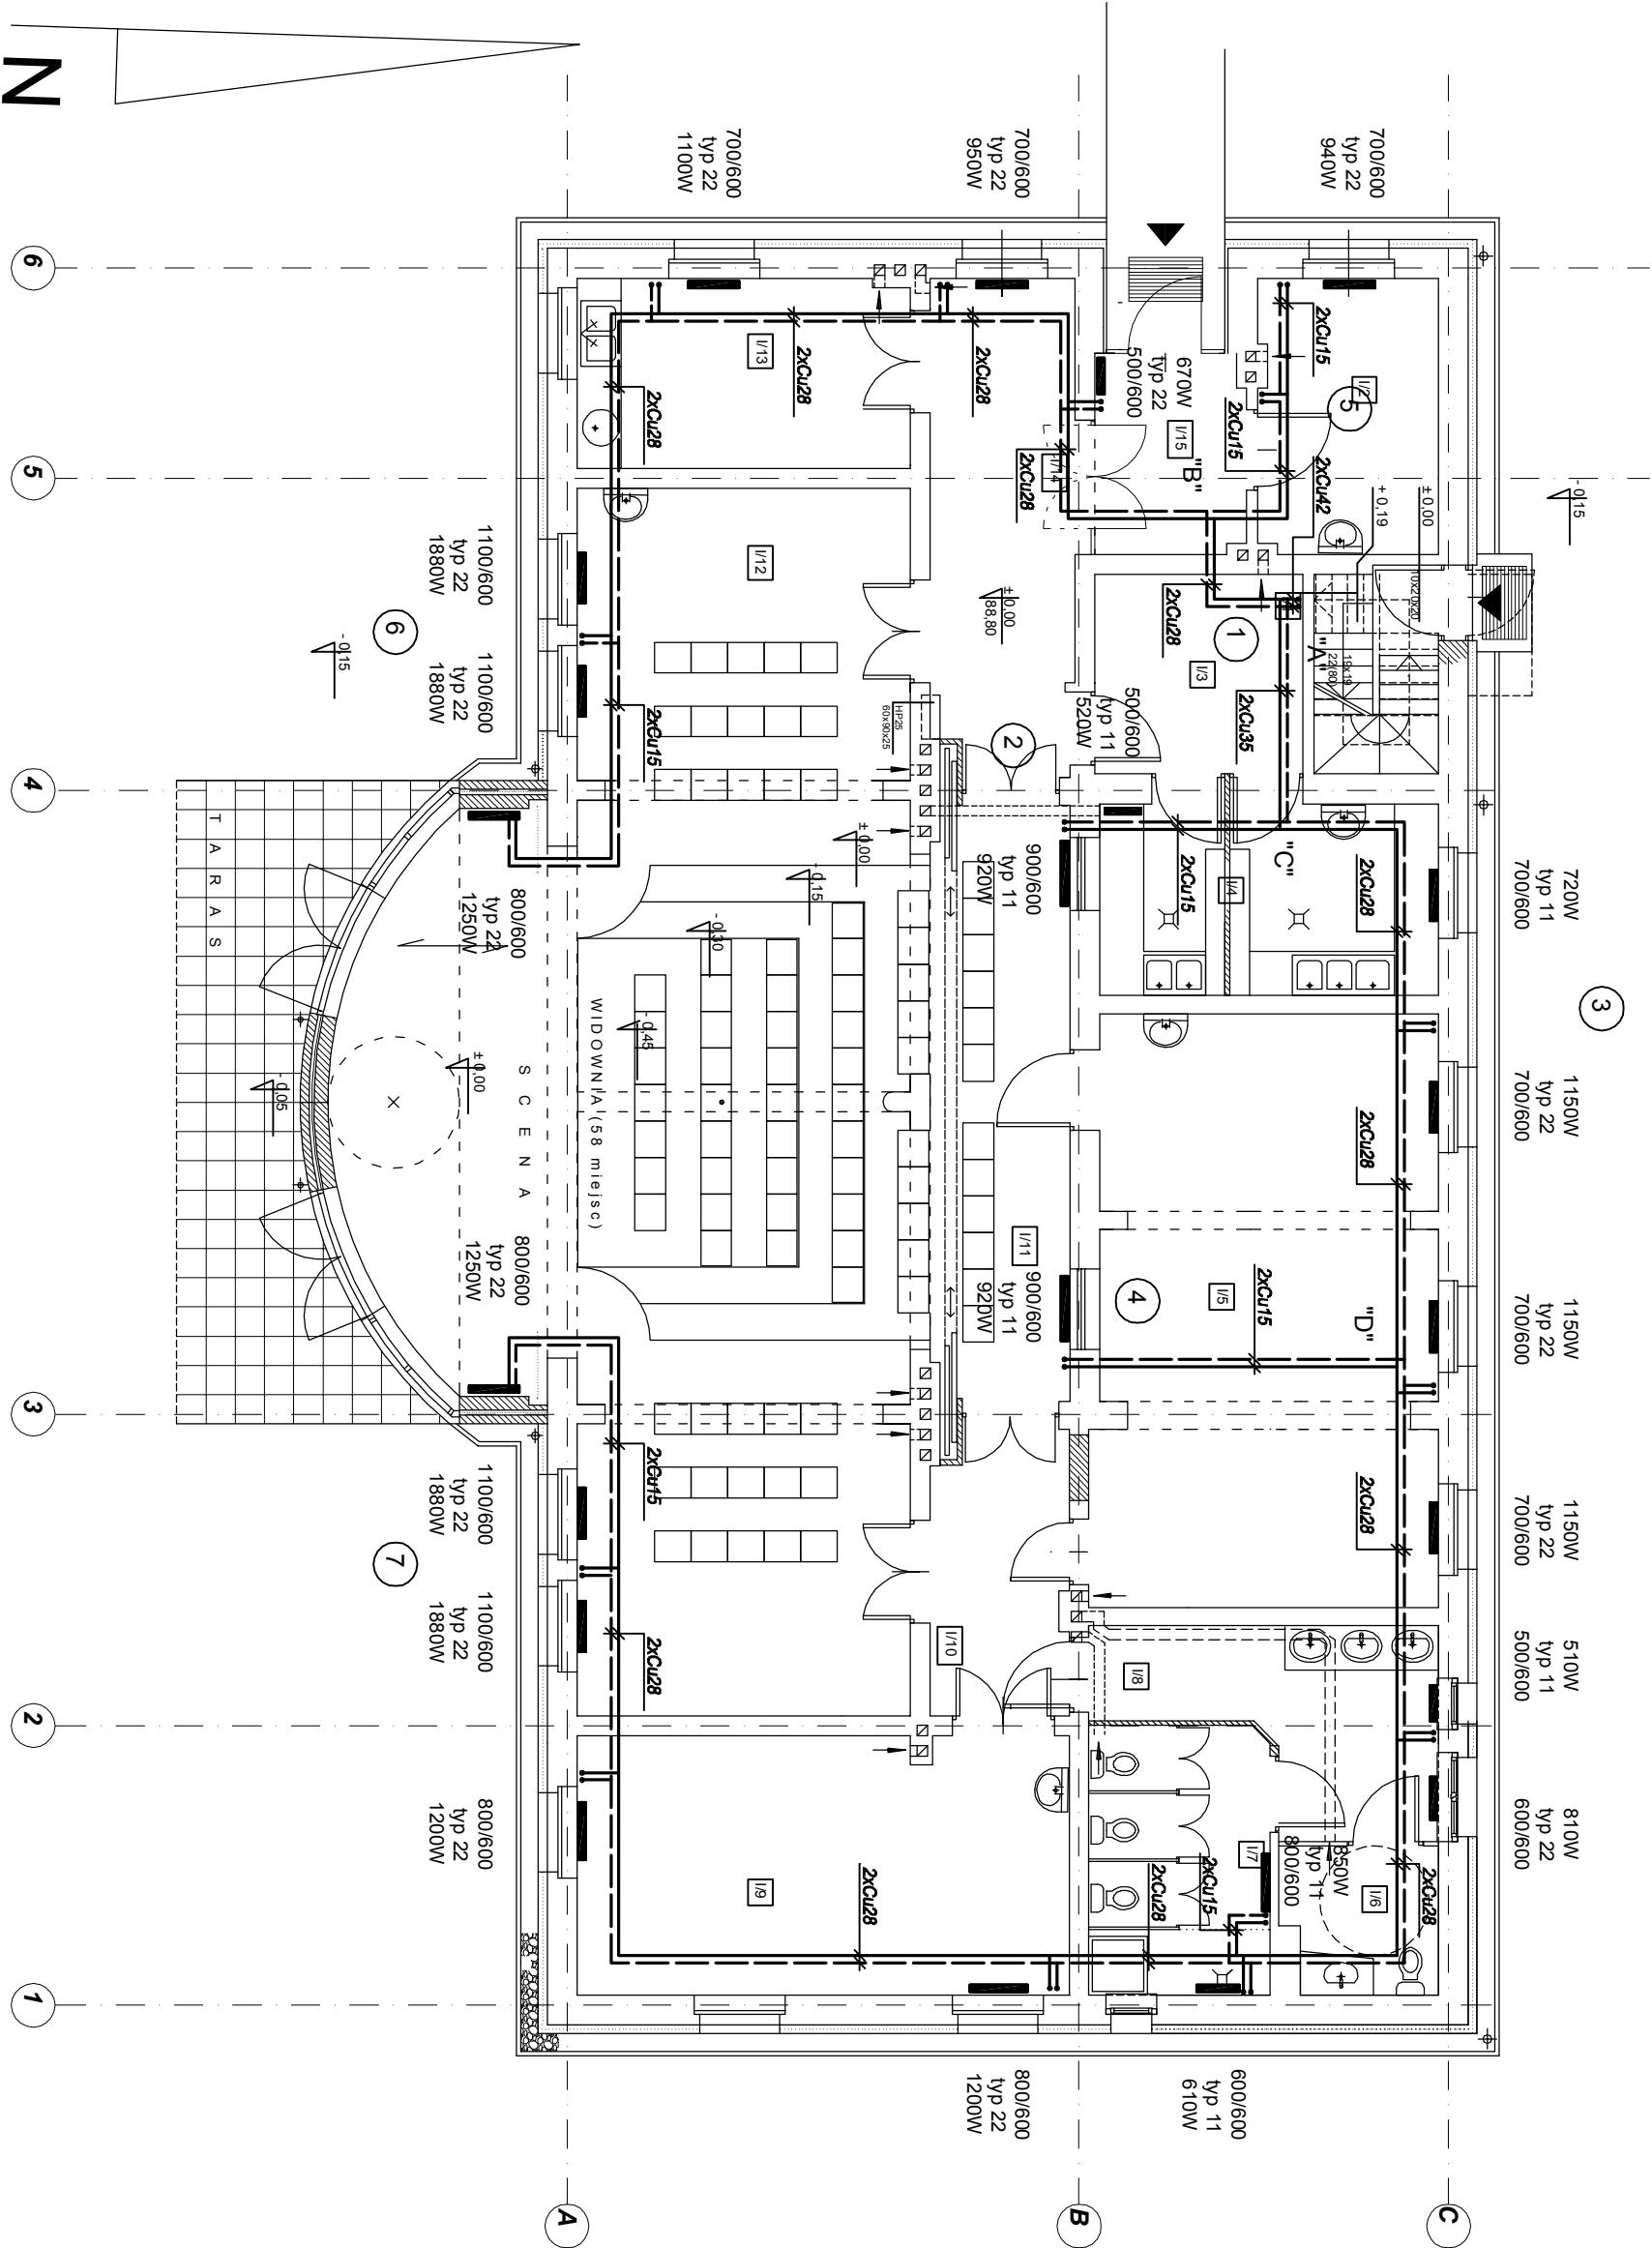

UKŁAD PRZESTRZENNY DZIAŁKI		SKALA 1:1.000
ZESTAWIENIE POWIERZCHNI UŻYTKOWEJ POMIESZCZEŃ		
NR	NAZWA POMIESZCZENIA	POW./m²
I/1	KLATKA SCHODOWA	4,64
I/2	POM. ADMINISTRACJI	9,21
I/3	KOM. GOSPODARCZA	7,78
I/4	KREDENS + ZMYWALNIA	12,13
I/5	MAŁA SALA ZAJĘĆ: 16 DZIECI	37,90
I/6	ZESP. SANITARNY NN	4,17
I/7	ZESP. SANITARNY	9,02
I/8	PRZEDSIÖNEK	9,68
I/9	SALA ZAJĘĆ DODATKOWYCH	23,77
I/10	KOMUNIKACJA	7,33
I/11	KOMUNIKACJA - AULA	16,14
I/12	AULA - SALA ZAJĘĆ	94,65
I/13	POM. SOCJALNE	11,69
I/14	HALL	13,25
I/15	PRZEDSIÖNEK	5,61
RAZEM:		266,97

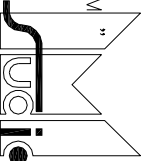

— - zasilanie
- - - - powrót

" S T U D I O M " 		Poniec, ul. Kościuszki 7 Działki nr 1 188/1, 1188/3, 1188/5, 1188/6 Przebudowa zespołu budynków poszpitalnych na przedszkole	C	PB
Budynki nr 4 - Rzut partenu Instalacja C.O.			1:1.00	02.2013
Projektant: Upr. nr UAN 8386/10090 Sprawdzający: Upr. nr GT 8388/17077		inż. Władysław Tłacza inż. Tomasz Sampr		53