
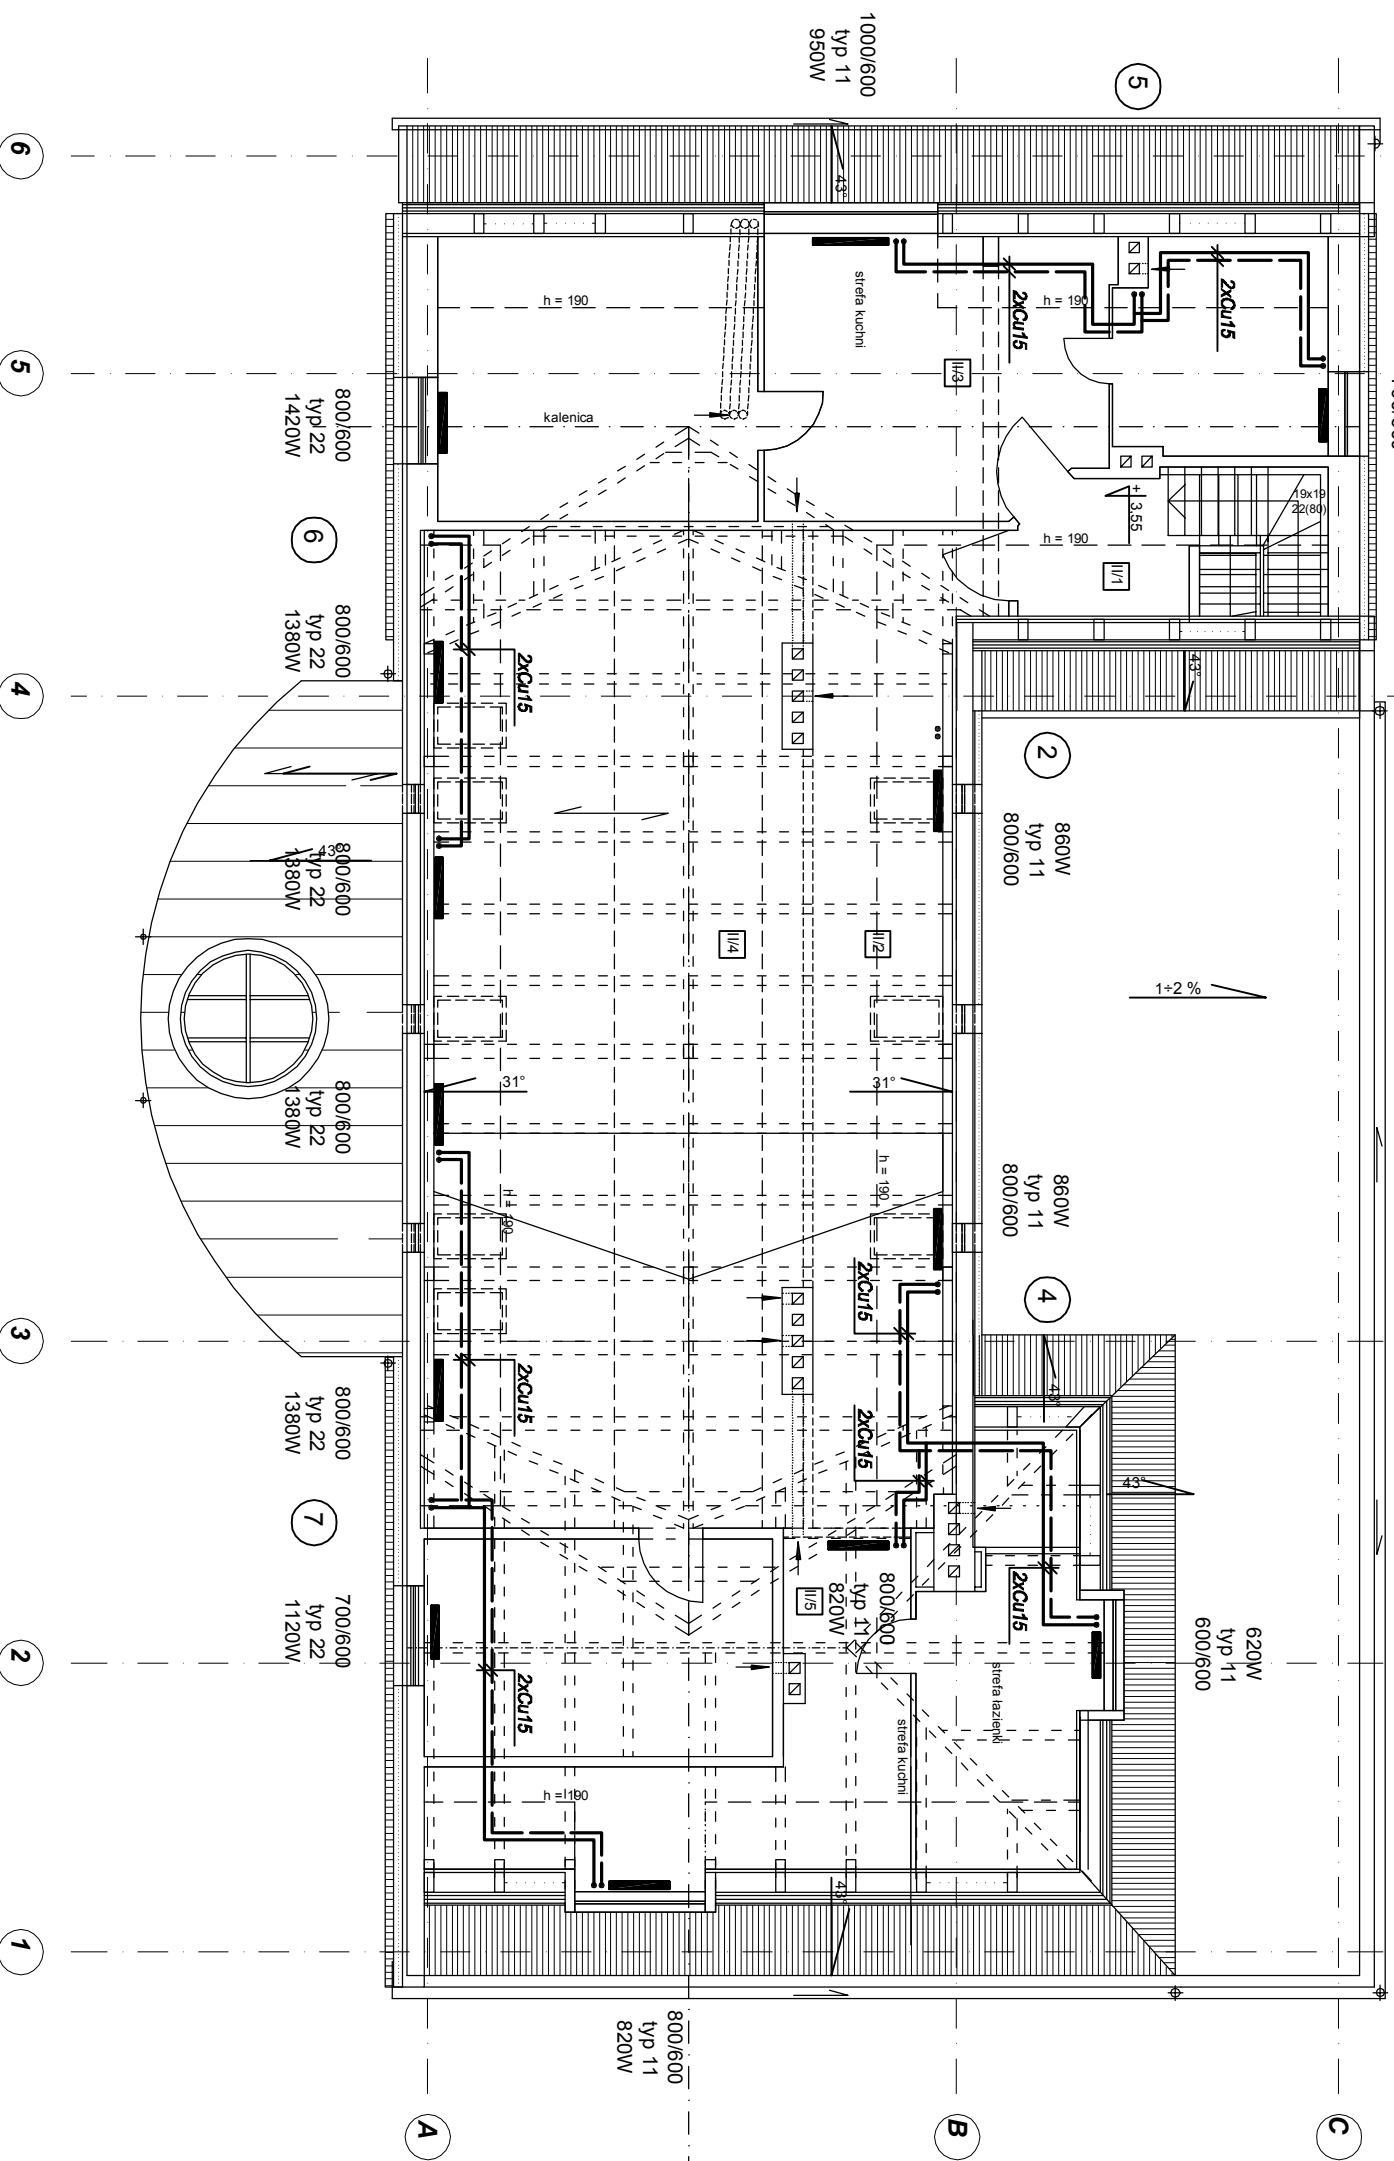


UKŁAD PRZESTRZENNY DZIAŁKI		SKALA 1:1000
ZESTAWIENIE POWIERZCHNI UŻYTKOWEJ POMIESZCZENI		
NR	NAZWA POMIESZCZENIA	POW./m ²
II/1	KŁATKA SCHODOWA+PODEST	3,7+2,1
II/2	KORYTARZ	11,6+14,3
II/3	POM. DO ADAPTACJI	32,1+8,5
II/4	POM. DO ADAPTACJI	52,5+14,0
II/5	POM. DO ADAPTACJI	31,1+7,5
RAZEM:		131+46,4

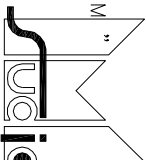

— — — — — - zasilanie
 - - - - - - powrót

" S T U D I O M "  ul. Królowej Jadwigi 48/2 61-872 POZNAŃ tel. (0-61) 852-94-80 Projektant: Upr. nr UANI 8386/100/90 Sprawdzający: Upr. nr GT 8386/170/77		Poniec, ul. Kociuszki 7 Działki nr 1186/1, 1186/3, 1186/5, 1186/6 Przebudowa zespołu budynków poszpitalnych na przedszkole Budynek nr 4 - Rzut poddasza Instalacja C.O. Inż. Władysław Tłacza	
		C	PB
		1:100	02.2013
			54