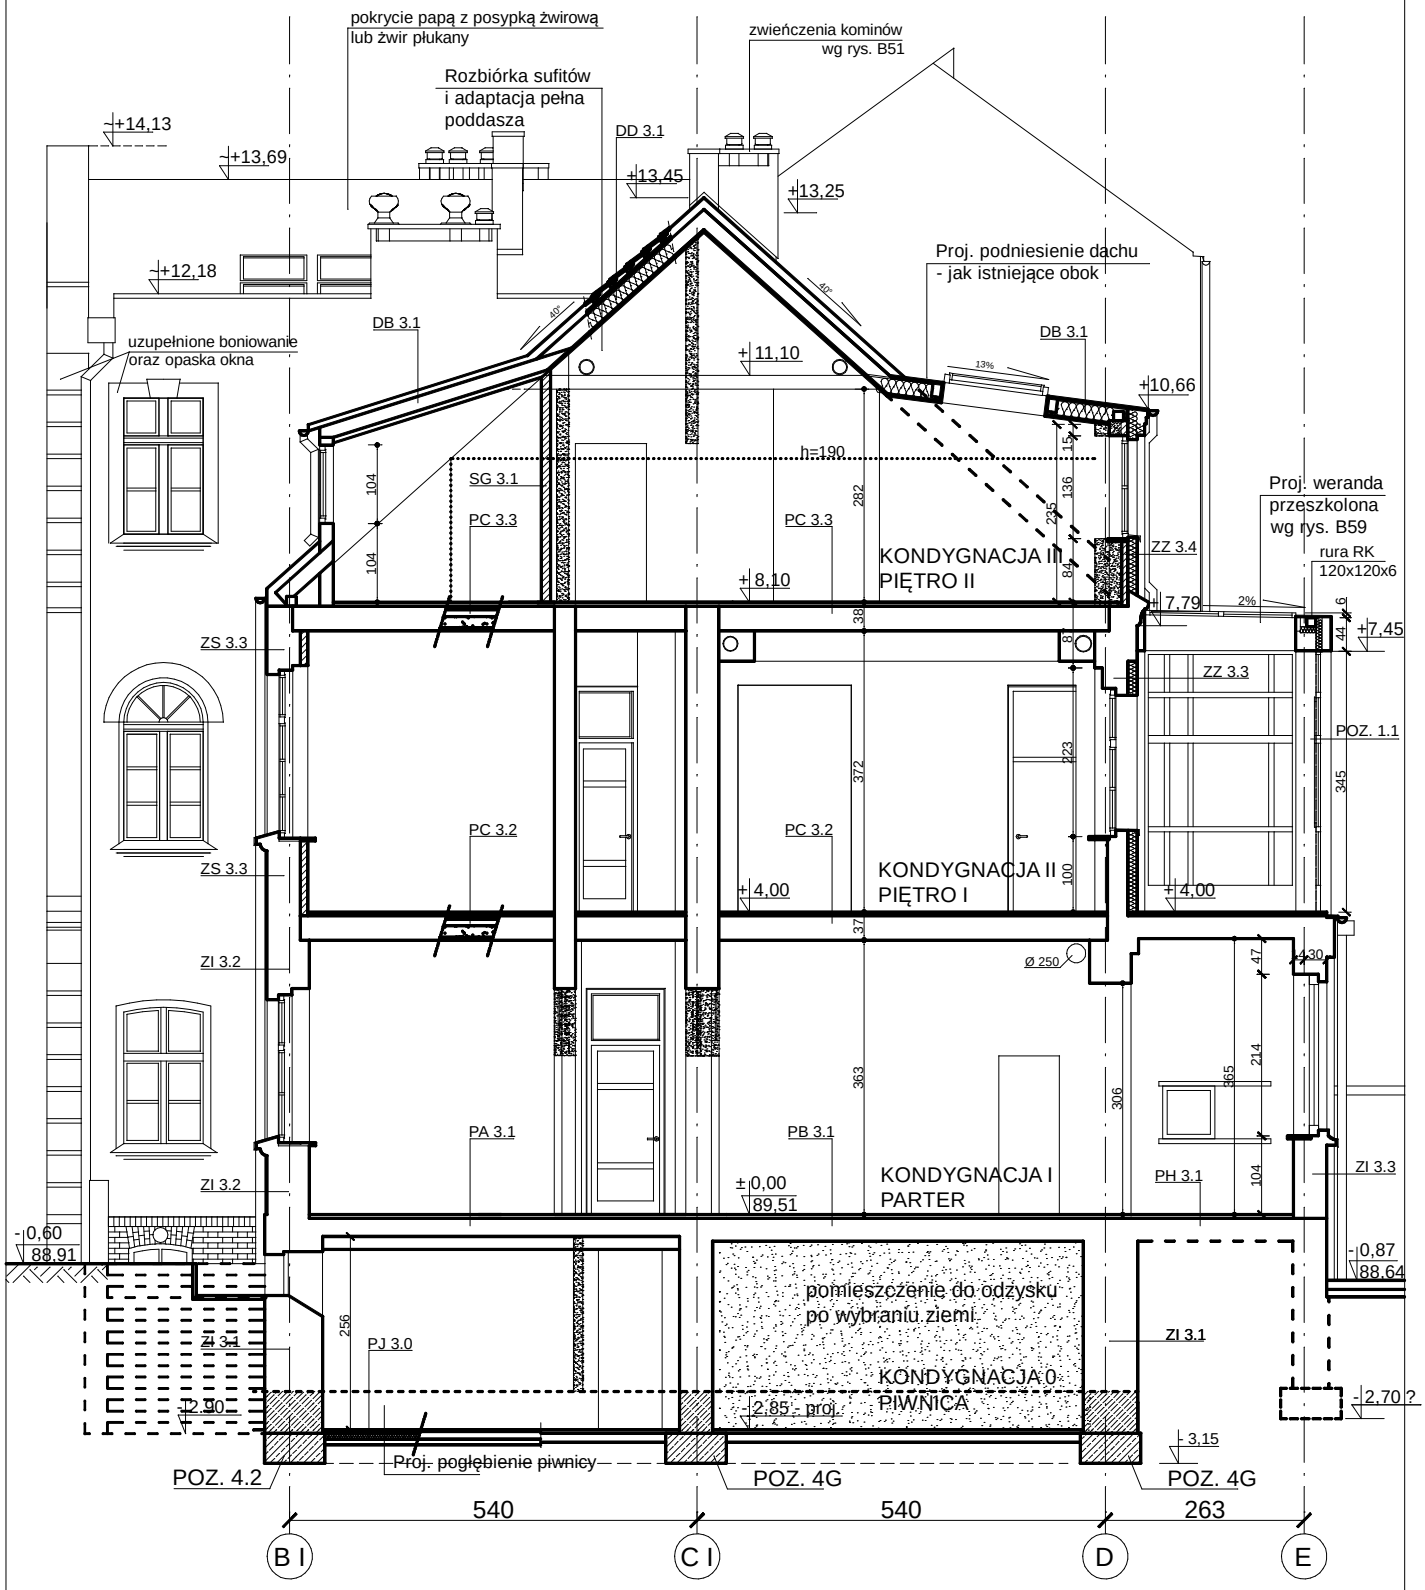

PRZEKRÓJ B-B

"STUDIO M"
ul. Królowej Jadwigi 48/2
61-872 POZNAŃ
tel. (0-61) 852-94-80

Poniec, ul. Kościuszki 7
Działki nr 1188/1, 1188/2, 1188/3
Przebudowa zespołu budynków poszpitalnych na przedszkole

B **PW**

BUDYNEK NR 3
PRZEKRÓJ B-B
Projekt adaptacji

1:100 07.2012

Autor: Upr. nr GT-10/76/PII
Opracowanie:

Sprawdzający: Upr. nr 161/86/PW

arch. Andrzej Maciej Maleszka
Adrianna Schöneich

arch. Małgorzata Fornalczyk

B9

- OZNACZENIA GRAFICZNE - wg rys. B3
- OPIS PRZEGRÓD ZEWNĘTRZNYCH - wg rys. B3