


Przekrój normalny 1:50

Zał. Nr 3.1

0 + 000 - 0 + 199

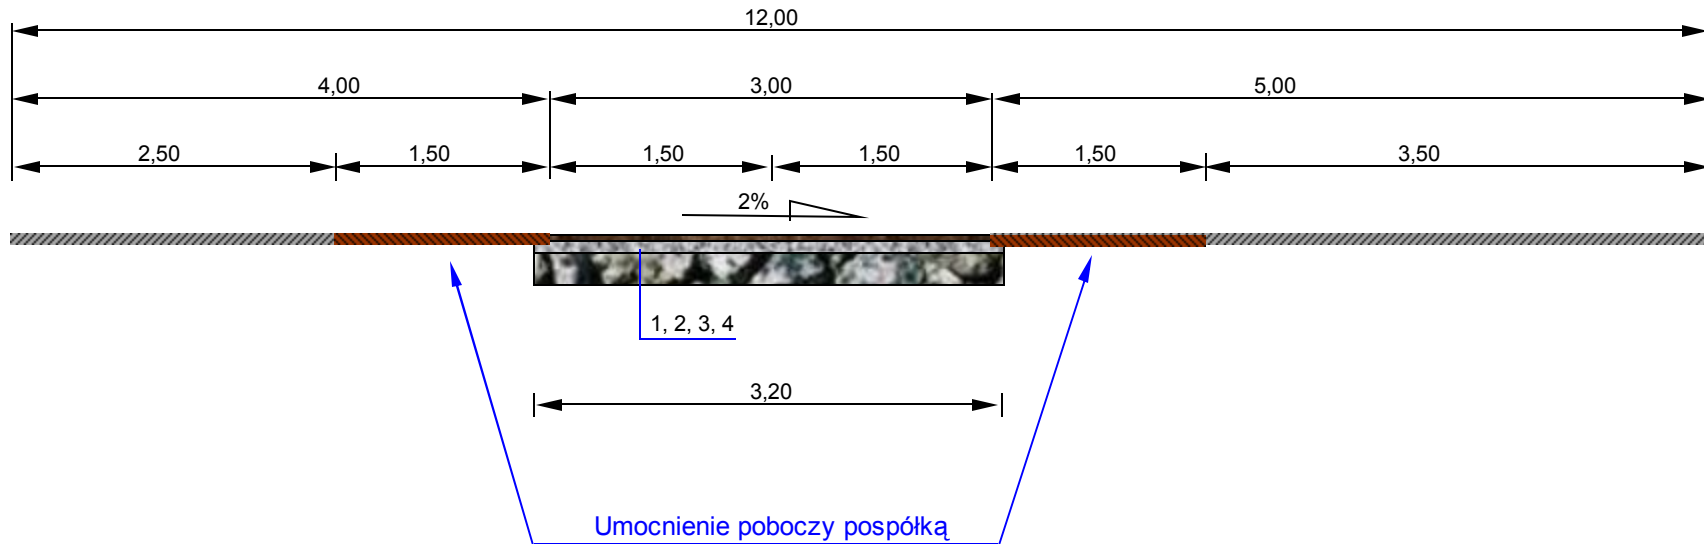

LEGENDA:

1. Proj. w-wa ścieralna gr. 4 cm z betonu asfaltowego 0/12,8 mm o stabilności min 5,5 kN
2. Zaklinowanie podbudowy mieszanką mineralno-bitumiczną asfaltową 0/16 mm o stabilności min 8kN w ilości 75 kg/m²
3. W-wa górna podbudowy mieszanki GRH 0-31,5mm grubość warstwy 5 cm stabilizowanej mechanicznie (wyrównanie istniejącej podbudowy)
4. Istniejąca podbudowa z brukowca

PRZEBUDOWA DROGI GMINNEJ
w m. DZIĘCZYNA
L= 272 mb
Gmina Poniec

INWESTOR :

GMINA PONIEC
Poniec ul. Rynek 24 pow. gostyński