


Przekrój normalny 1:50

Zał. Nr 3.2

0 + 199 - 0 + 272

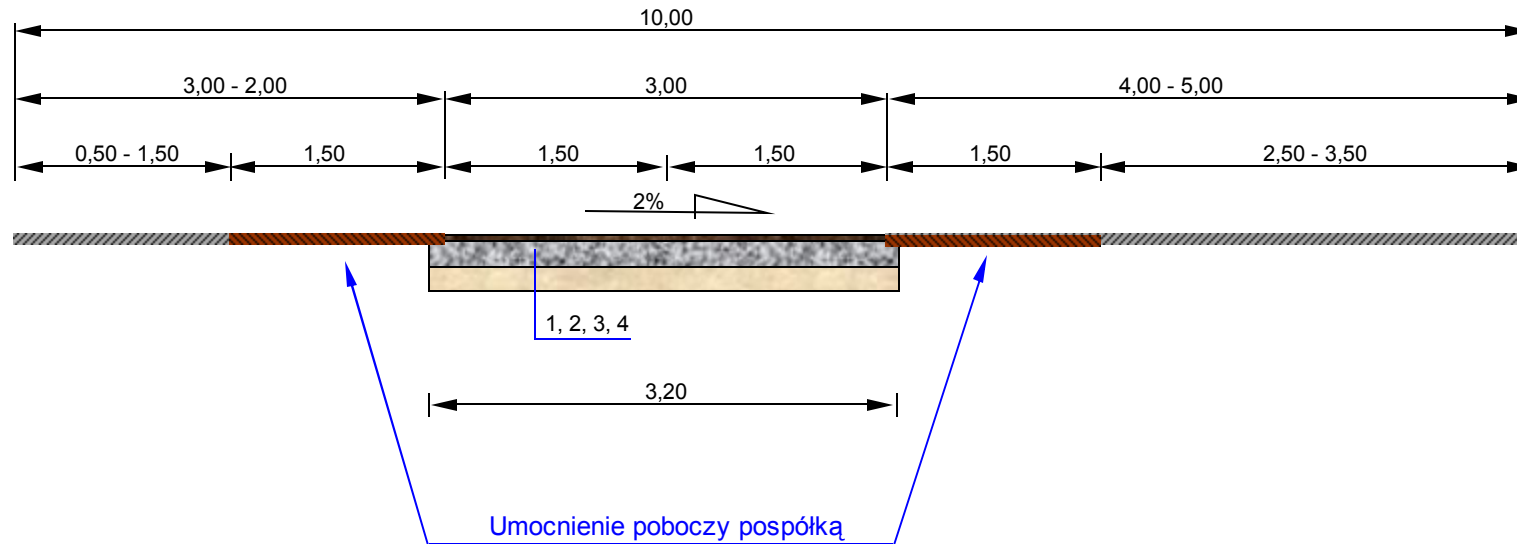

LEGENDA:

1. Projektowana w-wa ścieralna gr. 4 cm z betonu asfaltowego 0/12,8 mm o stabilności min 5,5 kN
2. Zaklinowanie podbudowy mieszanką mineralno-bitumiczną asfaltową 0/16 mm o stabilności min 8kN w ilości 75 kg/m²
3. Projektowana w-wa podbudowy z kamienia łamanego stabilizowanego mechanicznie gr. 20 cm mieszanka 0-31,5mm
4. Projektowana w-wa odsączająca gr. 15 cm z piasku

PRZEBUDOWA DROGI GMINNEJ
w m. DZIĘCZYNA
L= 272 mb
Gmina Poniec

INWESTOR :

GMINA PONIEC
Poniec ul. Rynek 24 pow. gostyński