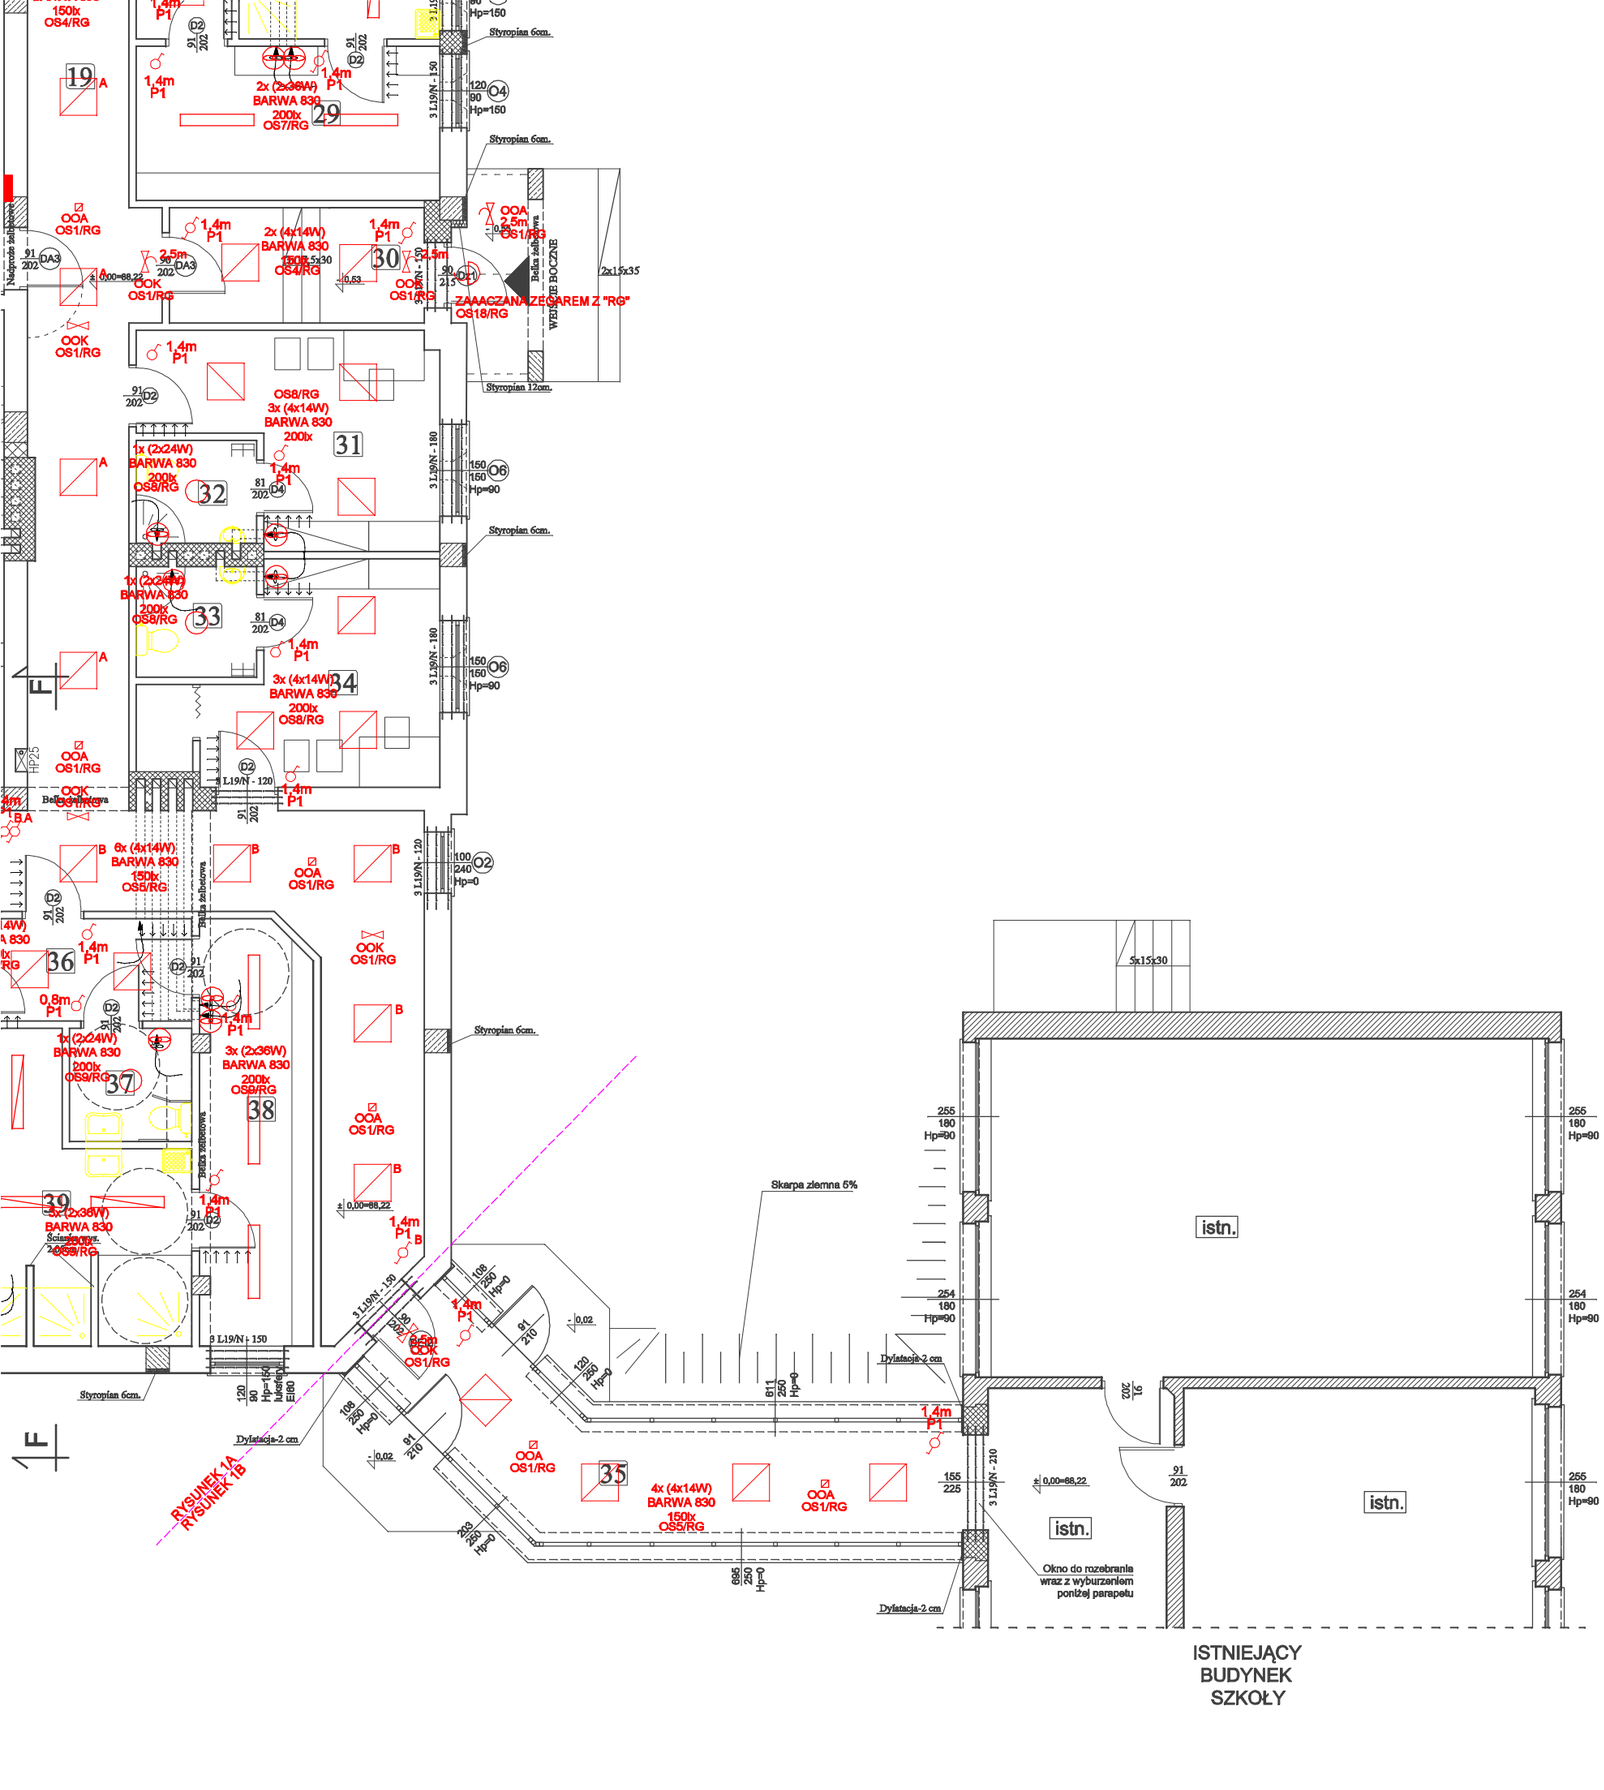

INSTALACJE OŚWIETLENIOWE PRZYZIEMIA

COMPLEX-PROJEKT
I. Wrześniewska & H. Marcinkowska
64-000 KOŚCIAN UL MARCINKOWSKIEGO 2a/1 tel. 65 512 39 53

Obiekt	HALA WIDOWISKOWO-SPORTOWA	
Lokalizacja	PONIEC, UL.SZKOLNA, DZ. NR 445	
Inwestor	GMINA PONIEC	Nr rys. 1B
Temat/Skala	PROJEKT WYKONAWCZY 1:100	

Projektant	MGR INŻ. JERZY WOŹNIAK UPR. NR 877/86/Lo	Data 05-2013	Podpis
Asystent	INŻ. MAREK RATAJCZAK	Data 05-2013	Podpis
Sprawdzający		Data 05-2013	Podpis