




PIK, 0,00

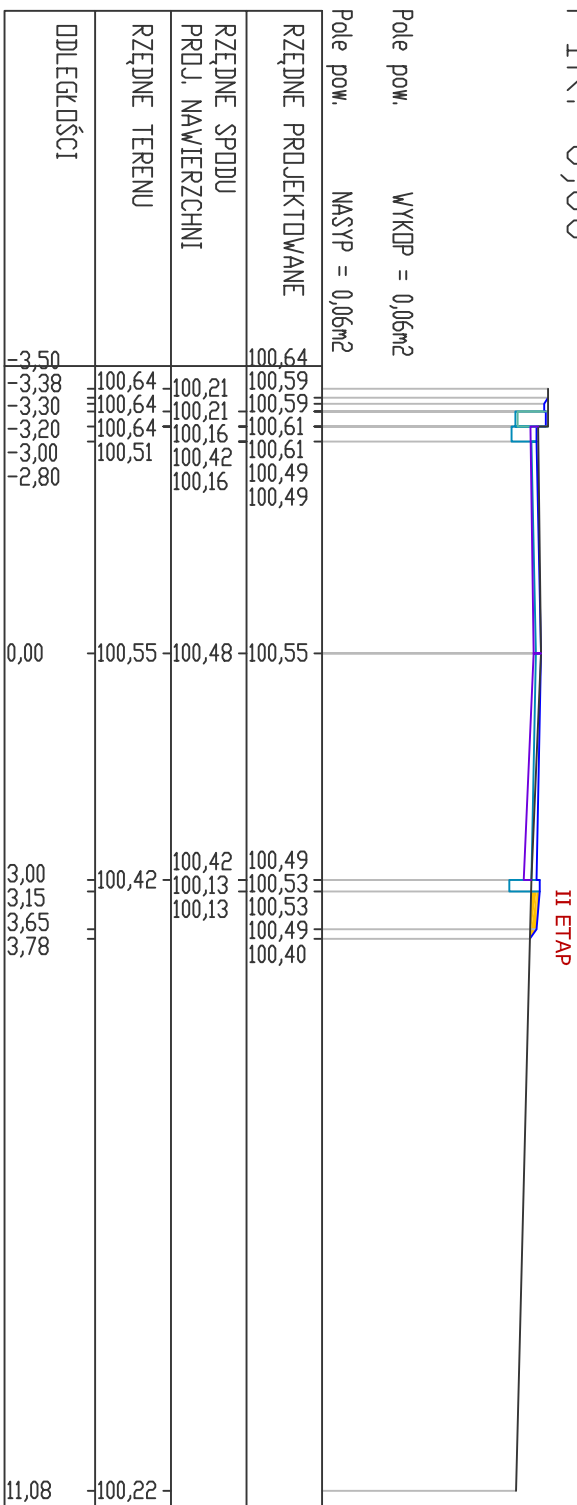


PIK, 18,00

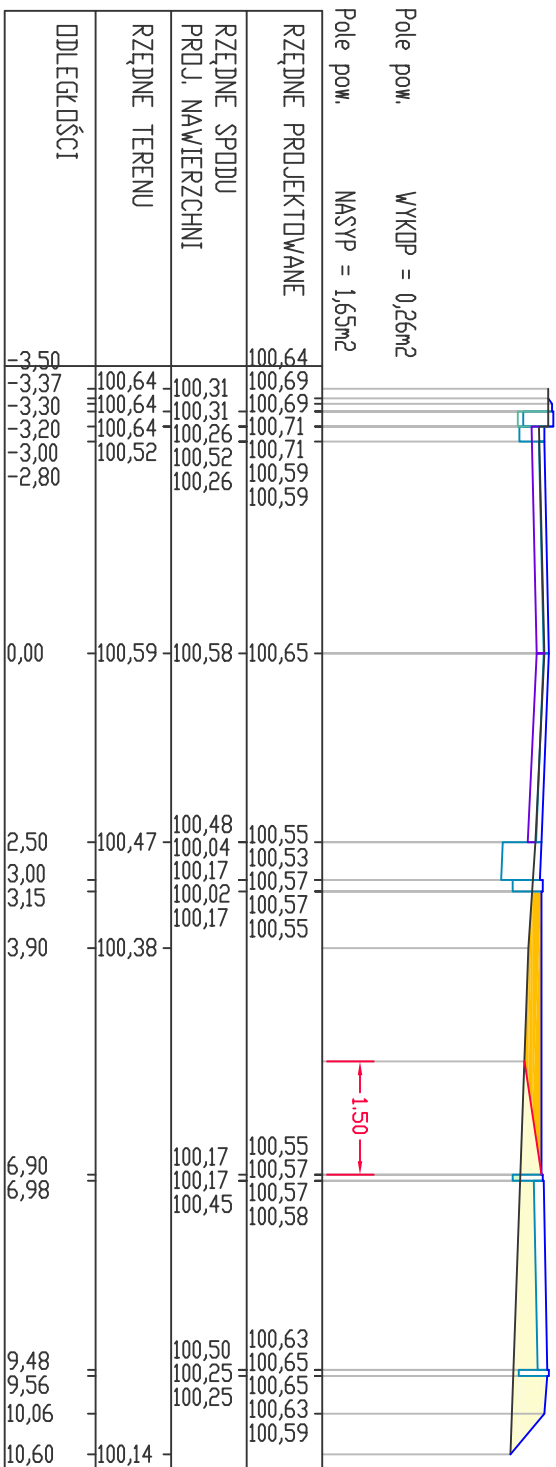


PIK, 57,33

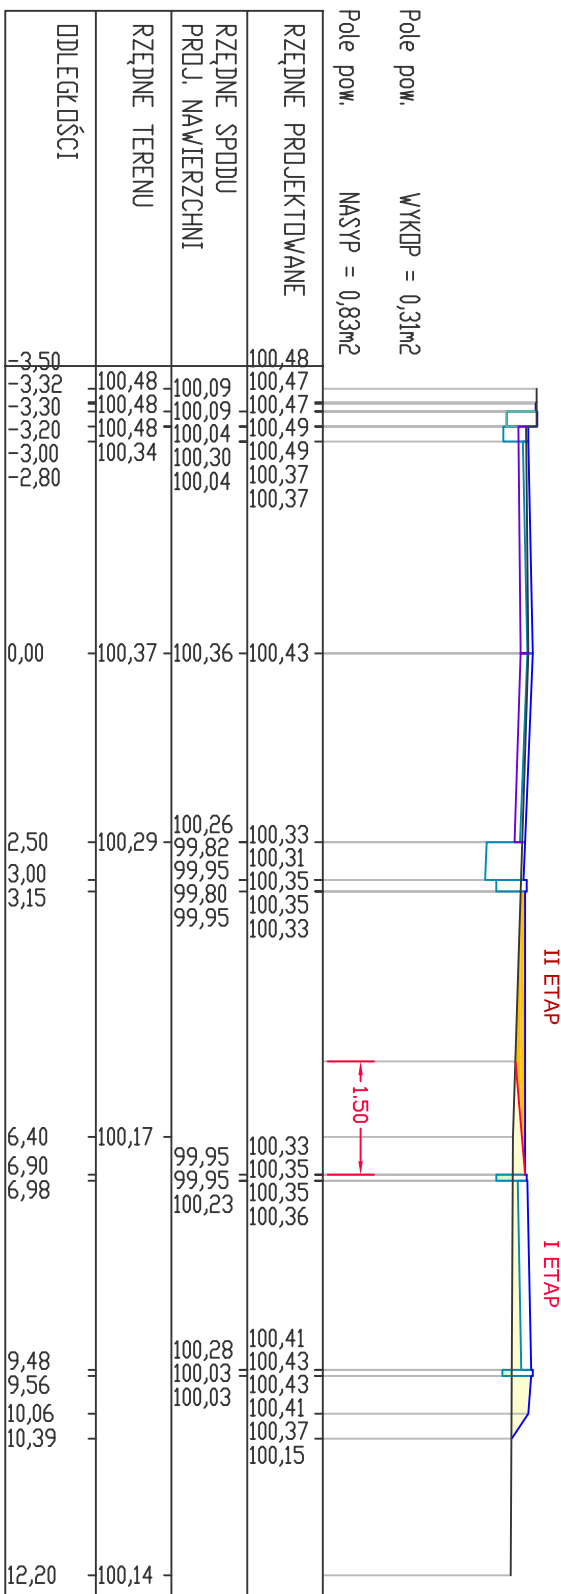


PIK, 89,59

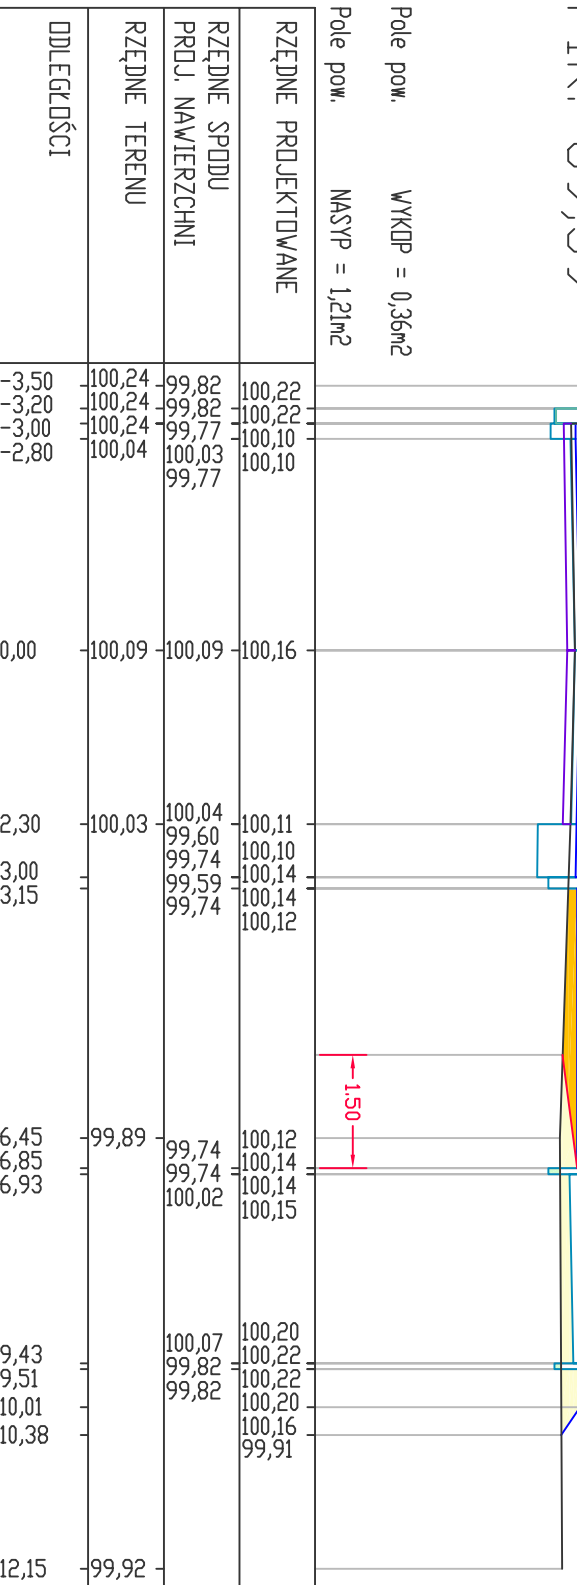


PIK, 119,59

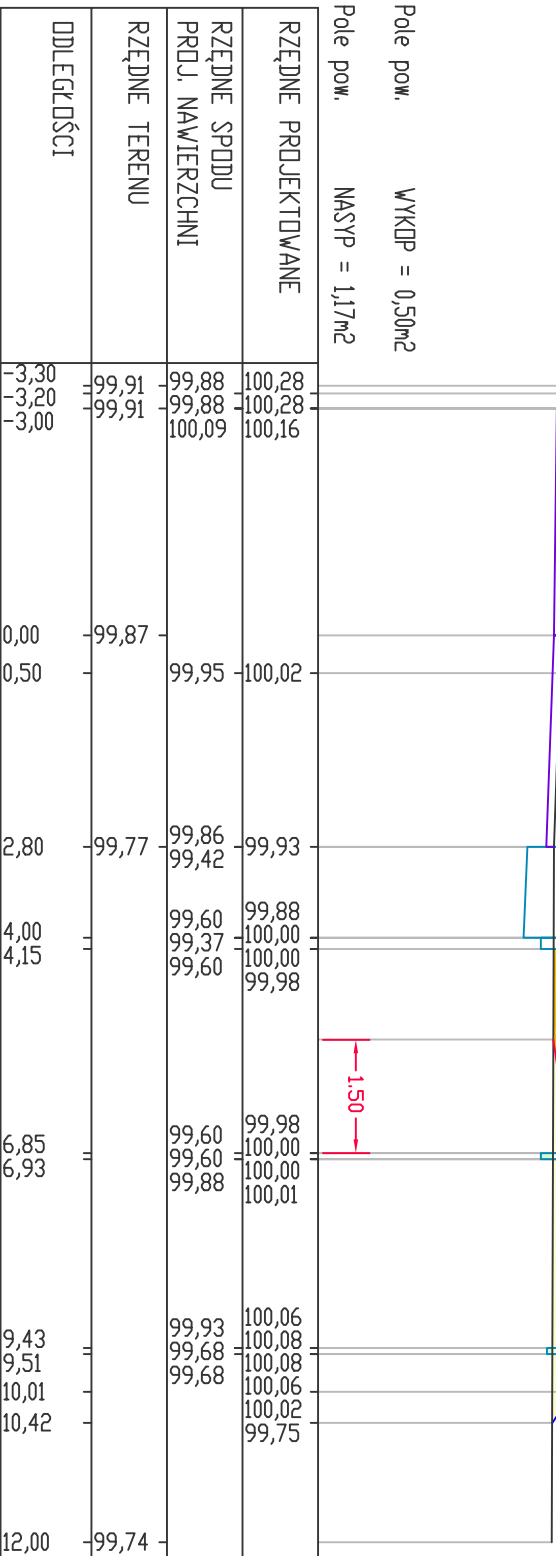


PIK, 134,10

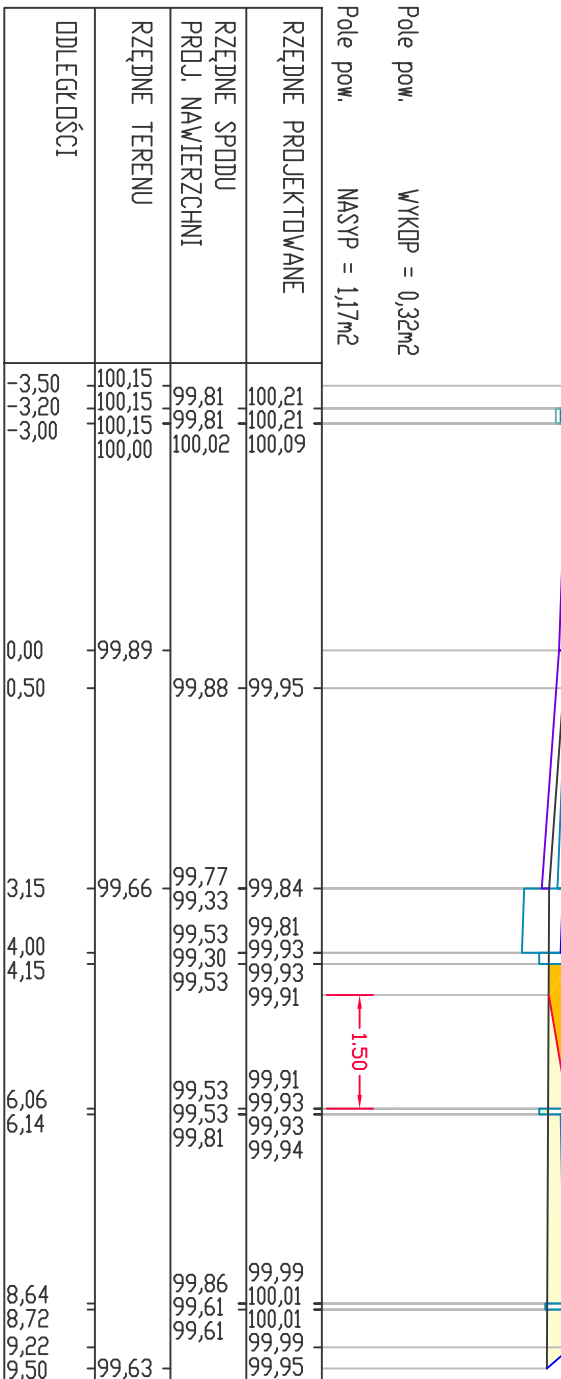


PIK, 163,66

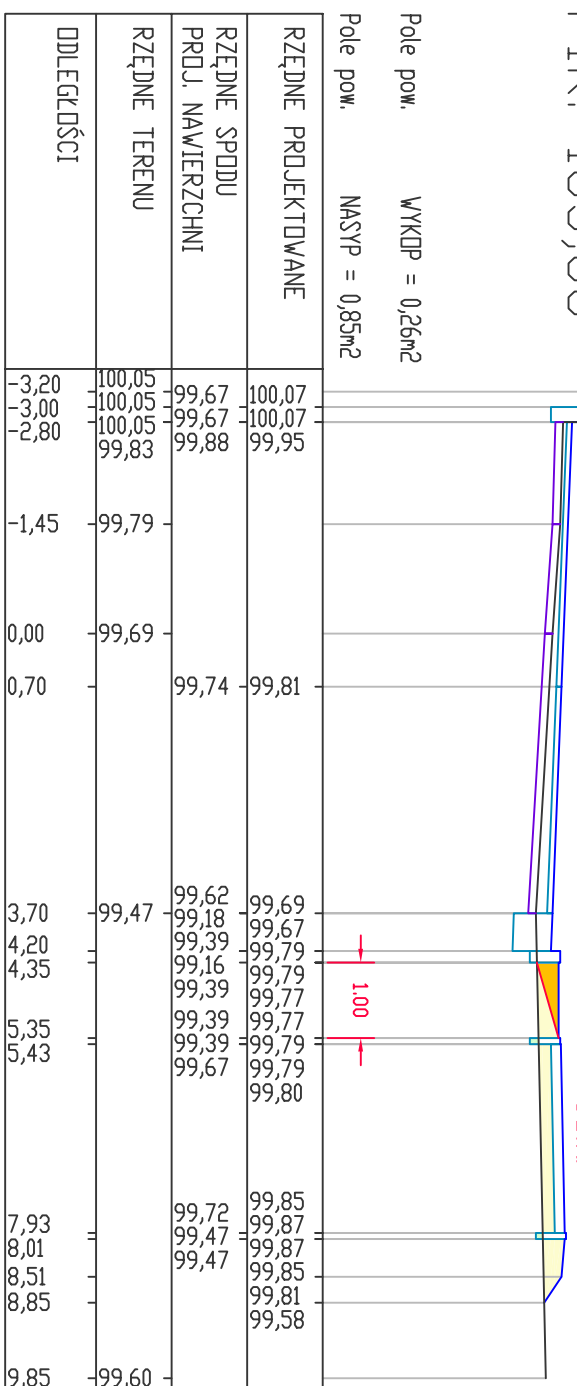


PIK, 180,00

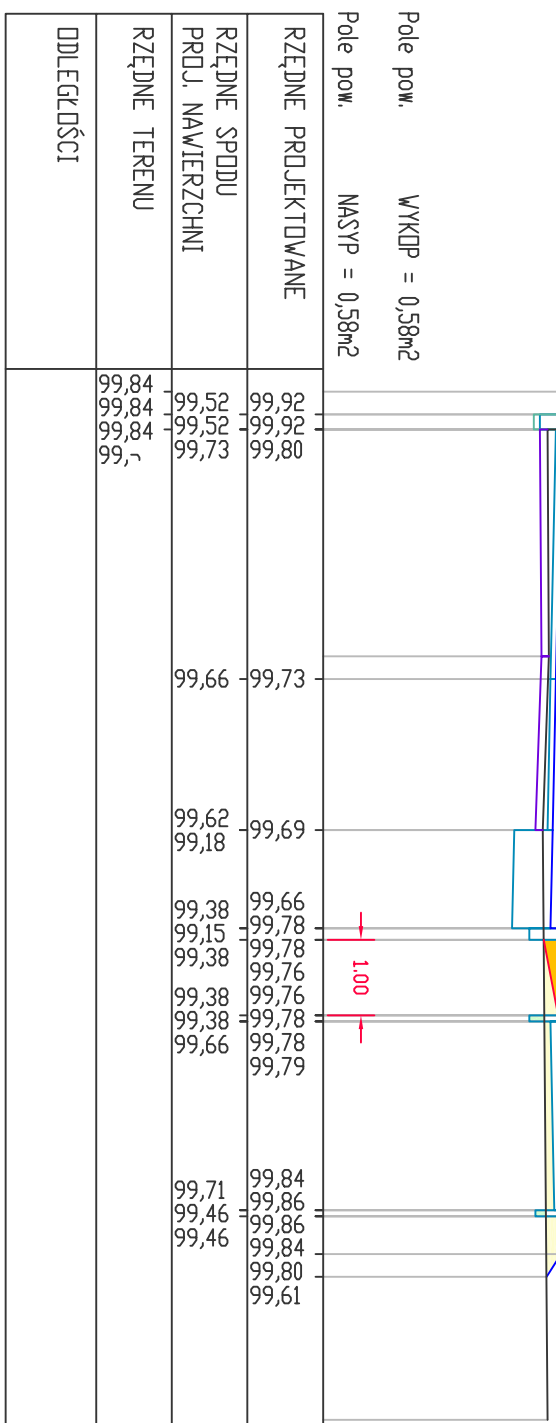


PIK, 212,94

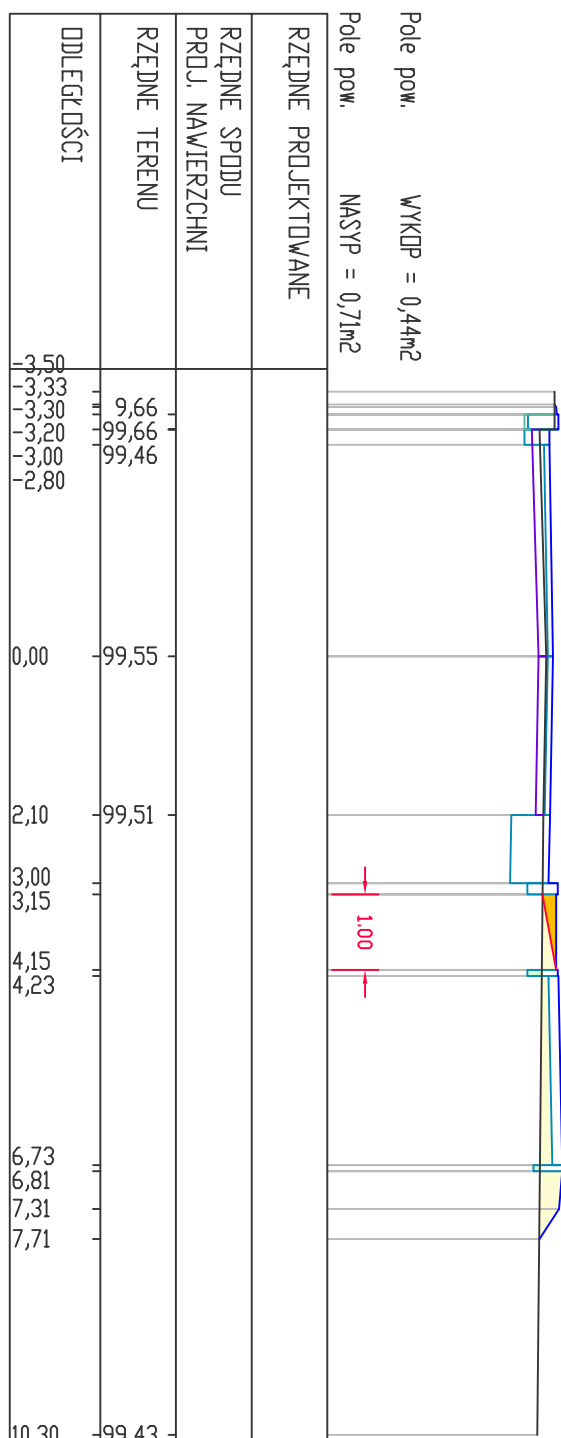


PIK, 263,00

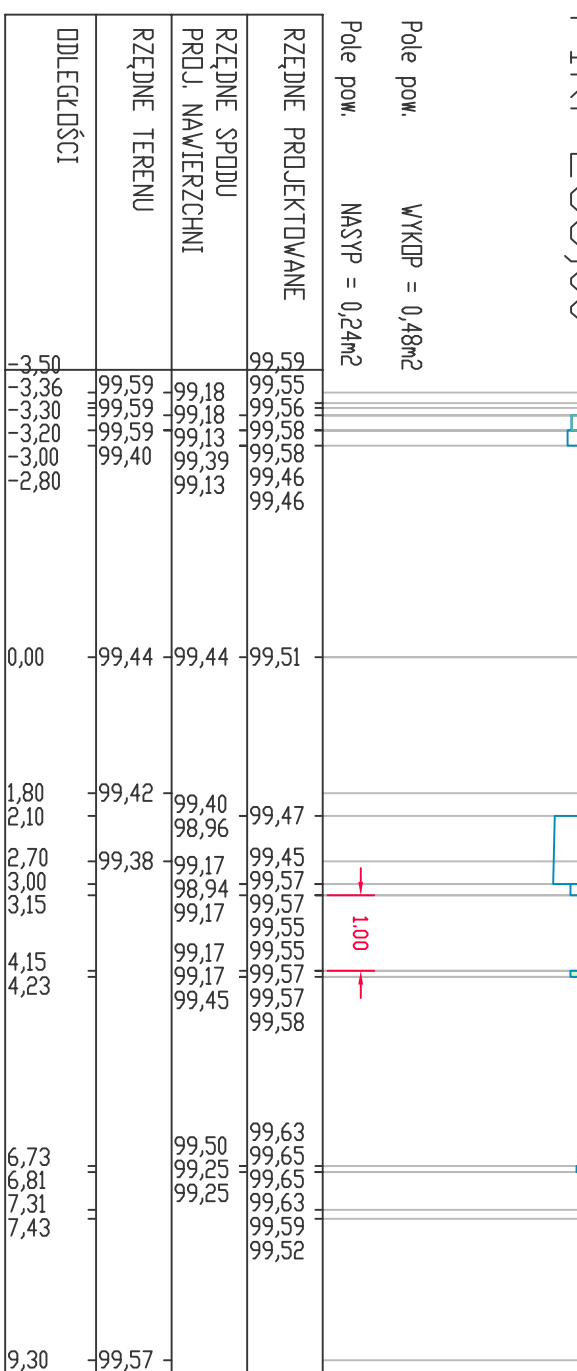

PIK, 300,81

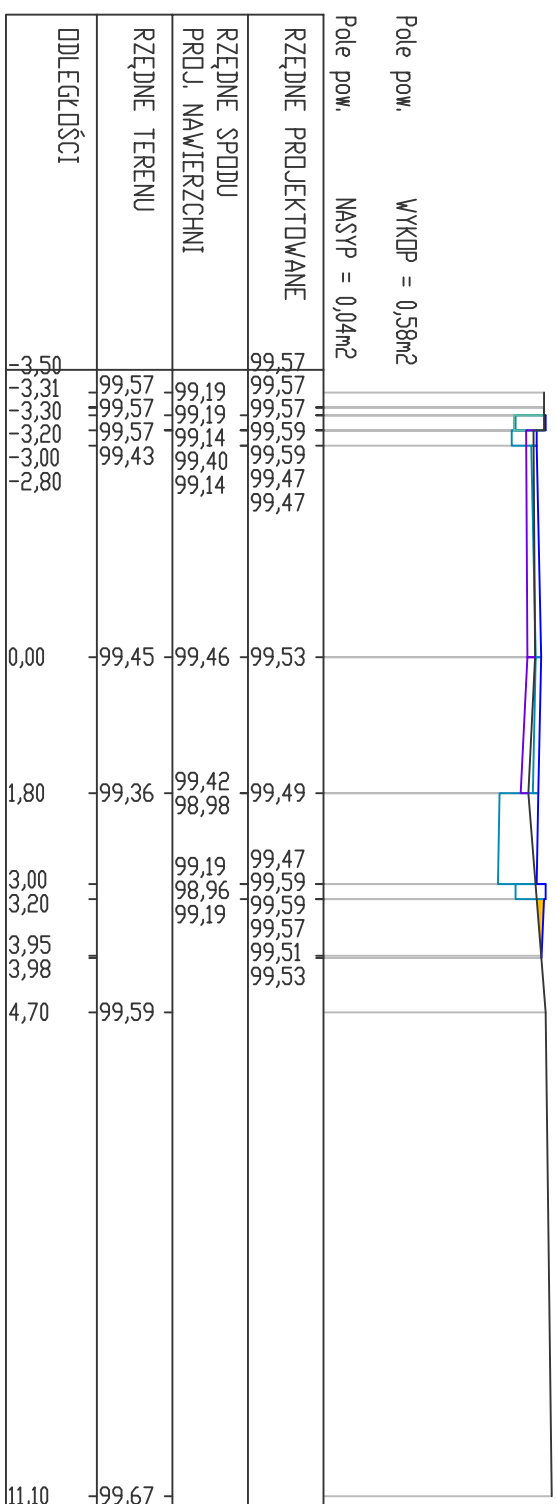

PIK, 336,18

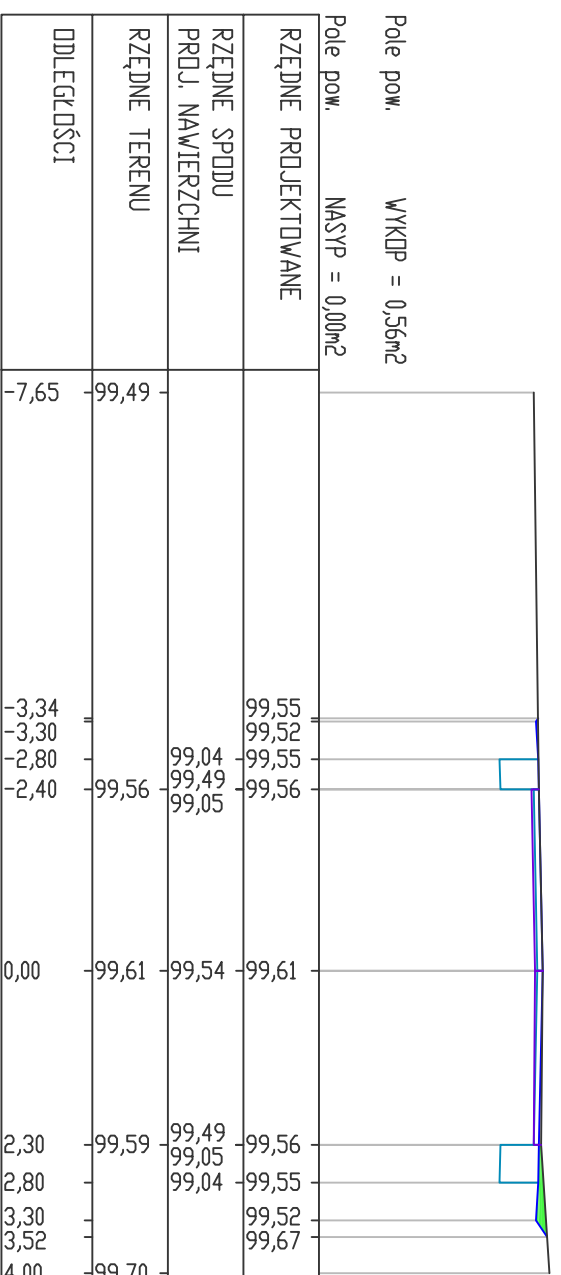

BIURO PROJEKTOWE DROGOWNICTWA "RONDO"					
ul. Zofii Rytlewskiej - Cichońskiej 2B, 63-900 Rawicz					
Telefaks (065)545-40-66					
Adres obiektu	MIEJSCEWOŚĆ ROKOSÓWO, GMINA PONIEC, POWIAT GOSTYŃSKI	Stadium	PB - PW		
Nazwa zadania	Przebudowa drogi powiatowej w miejscowości Rokosowo,	Skala	1 : 100/100		
Rysunek	PRZEKROJE POPRZECZNE			Rysunek nr	4
				Data oprac.	03.2013r.
Funkcja	Tytuł, imię i nazwisko	Specjalność	Zakres	Nr upr. bud.	Podpis
Projektant	Inż. Zdzisław Olejnik	Konstr. - inż.	Drogi i ulice	863/86/Lo	
Opracował	Inż. Jakub Pletraszek	Konstr. - inż.	Drogi i mosty	-	