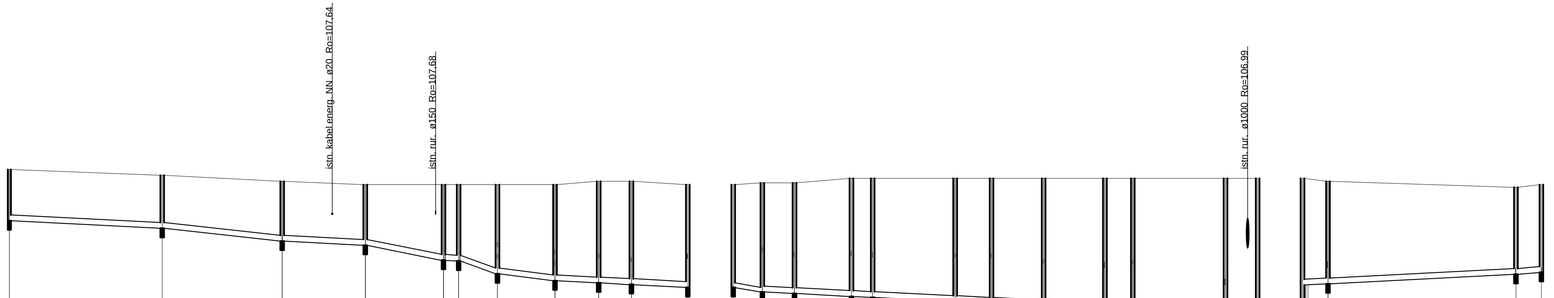

Poziom porównawczy 100,00 m n.p.m.

	S1	S2	S3	S4	S51	S5	S6	S7	S8	S9	S10
KOLEKTOR K1											
Rzędna terenu projektowanego	109.10	108.90	108.70	108.60	108.60	108.60	108.60	108.60	108.70	108.70	108.60
Rzędna terenu istniejącego	109.10	108.90	108.70	108.60	108.60	108.60	108.60	108.60	108.70	108.70	108.60
Rzędna dna kanału	107.41	107.15	106.74	106.60	106.10	106.08	105.66	105.43	105.36	105.30	105.21
Rzędna dna studzienki	107.41	107.15	106.74	106.60	106.10	106.08	105.66	105.43	105.36	105.30	105.21
Zagłębienie dna kanału [m]	1.69	1.75	1.96	2.00	2.50	2.52	2.94	3.17	3.34	3.40	3.39
Odległości [m]	50	40	27	26	5	13	19	14	11	19	
Średnice	200×5,9	200×5,9	200×5,9	200×5,9	200×5,9	200×5,9	200×5,9	200×5,9			
Spadek	5 ‰	11 ‰	5 ‰	19 ‰	3 ‰	33 ‰	12 ‰	5 ‰			
Długość trasy [m]	0	50	90	117	143	146	161	180	194	205	224

	S10	S11	S12	S13	S14	S15	S16	S17	S18	S19	S20	PS1
Rzędna terenu projektowanego	108.60	108.65	108.65	108.80	108.80	108.80	108.80	108.80	108.80	108.80	108.80	108.80
Rzędna terenu istniejącego	108.60	108.65	108.65	108.80	108.80	108.80	108.80	108.80	108.80	108.80	108.80	108.80
Rzędna dna kanału	105.20	105.06	105.00	104.91	104.88	104.74	104.68	104.59	104.49	104.45	104.29	104.24
Rzędna dna studzienki	105.20	105.06	105.00	104.91	104.88	104.74	104.68	104.59	104.49	104.45	104.29	104.24
Zagłębienie dna kanału [m]	3.40	3.59	3.65	3.89	3.92	4.06	4.12	4.21	4.31	4.35	4.51	4.56
Odległości [m]	10	11	19	7	27	12	17	20	9	31	11	
Średnice	160×4,7	200×5,9										
Spadek	15 ‰	5 ‰										
Długość trasy [m]	0	10	20	39	46	73	85	102	122	131	162	173

	S20	S21	S22	S22A
Rzędna terenu projektowanego	108.80	108.70	108.50	108.60
Rzędna terenu istniejącego	108.80	108.70	108.50	108.60
Rzędna dna kanału	104.29	105.33	105.64	105.70
Rzędna dna studzienki	104.29	105.33	105.64	105.70
Zagłębienie dna kanału [m]	4.51	3.37	2.86	2.90
Odległości [m]	8	62	8	
Średnice	200×5,9		200×5,9	
Spadek	5 ‰		8 ‰	
Długość trasy [m]	0	8	70	79

BIURO PROJEKTÓW I REALIZACJI INŻYNIERII OCHRONY ŚRODOWISKA WIN			
Temat: KANALIZACJA SANITARNA Z PRZYKANALIKAMI W ŁĘCE WIELKIEJ			
Tytuł rys.: PROFIL KOLEKTORA K 1,K 2		Data: 2011 r	
Inwestor: GMINA PONIEC		Skala: 1:1100/1000	
Projektował: Alicja Skrzypczak nr upr.1026/87 spec.inst.-inż.	Podpis	Nr rys.	15
Przyjęto/ał:	Podpis		
Sprawdził: mgr.inż.Waldemar Dobiała nr upr.1555/92 pec.inst.-inż.	Podpis		