


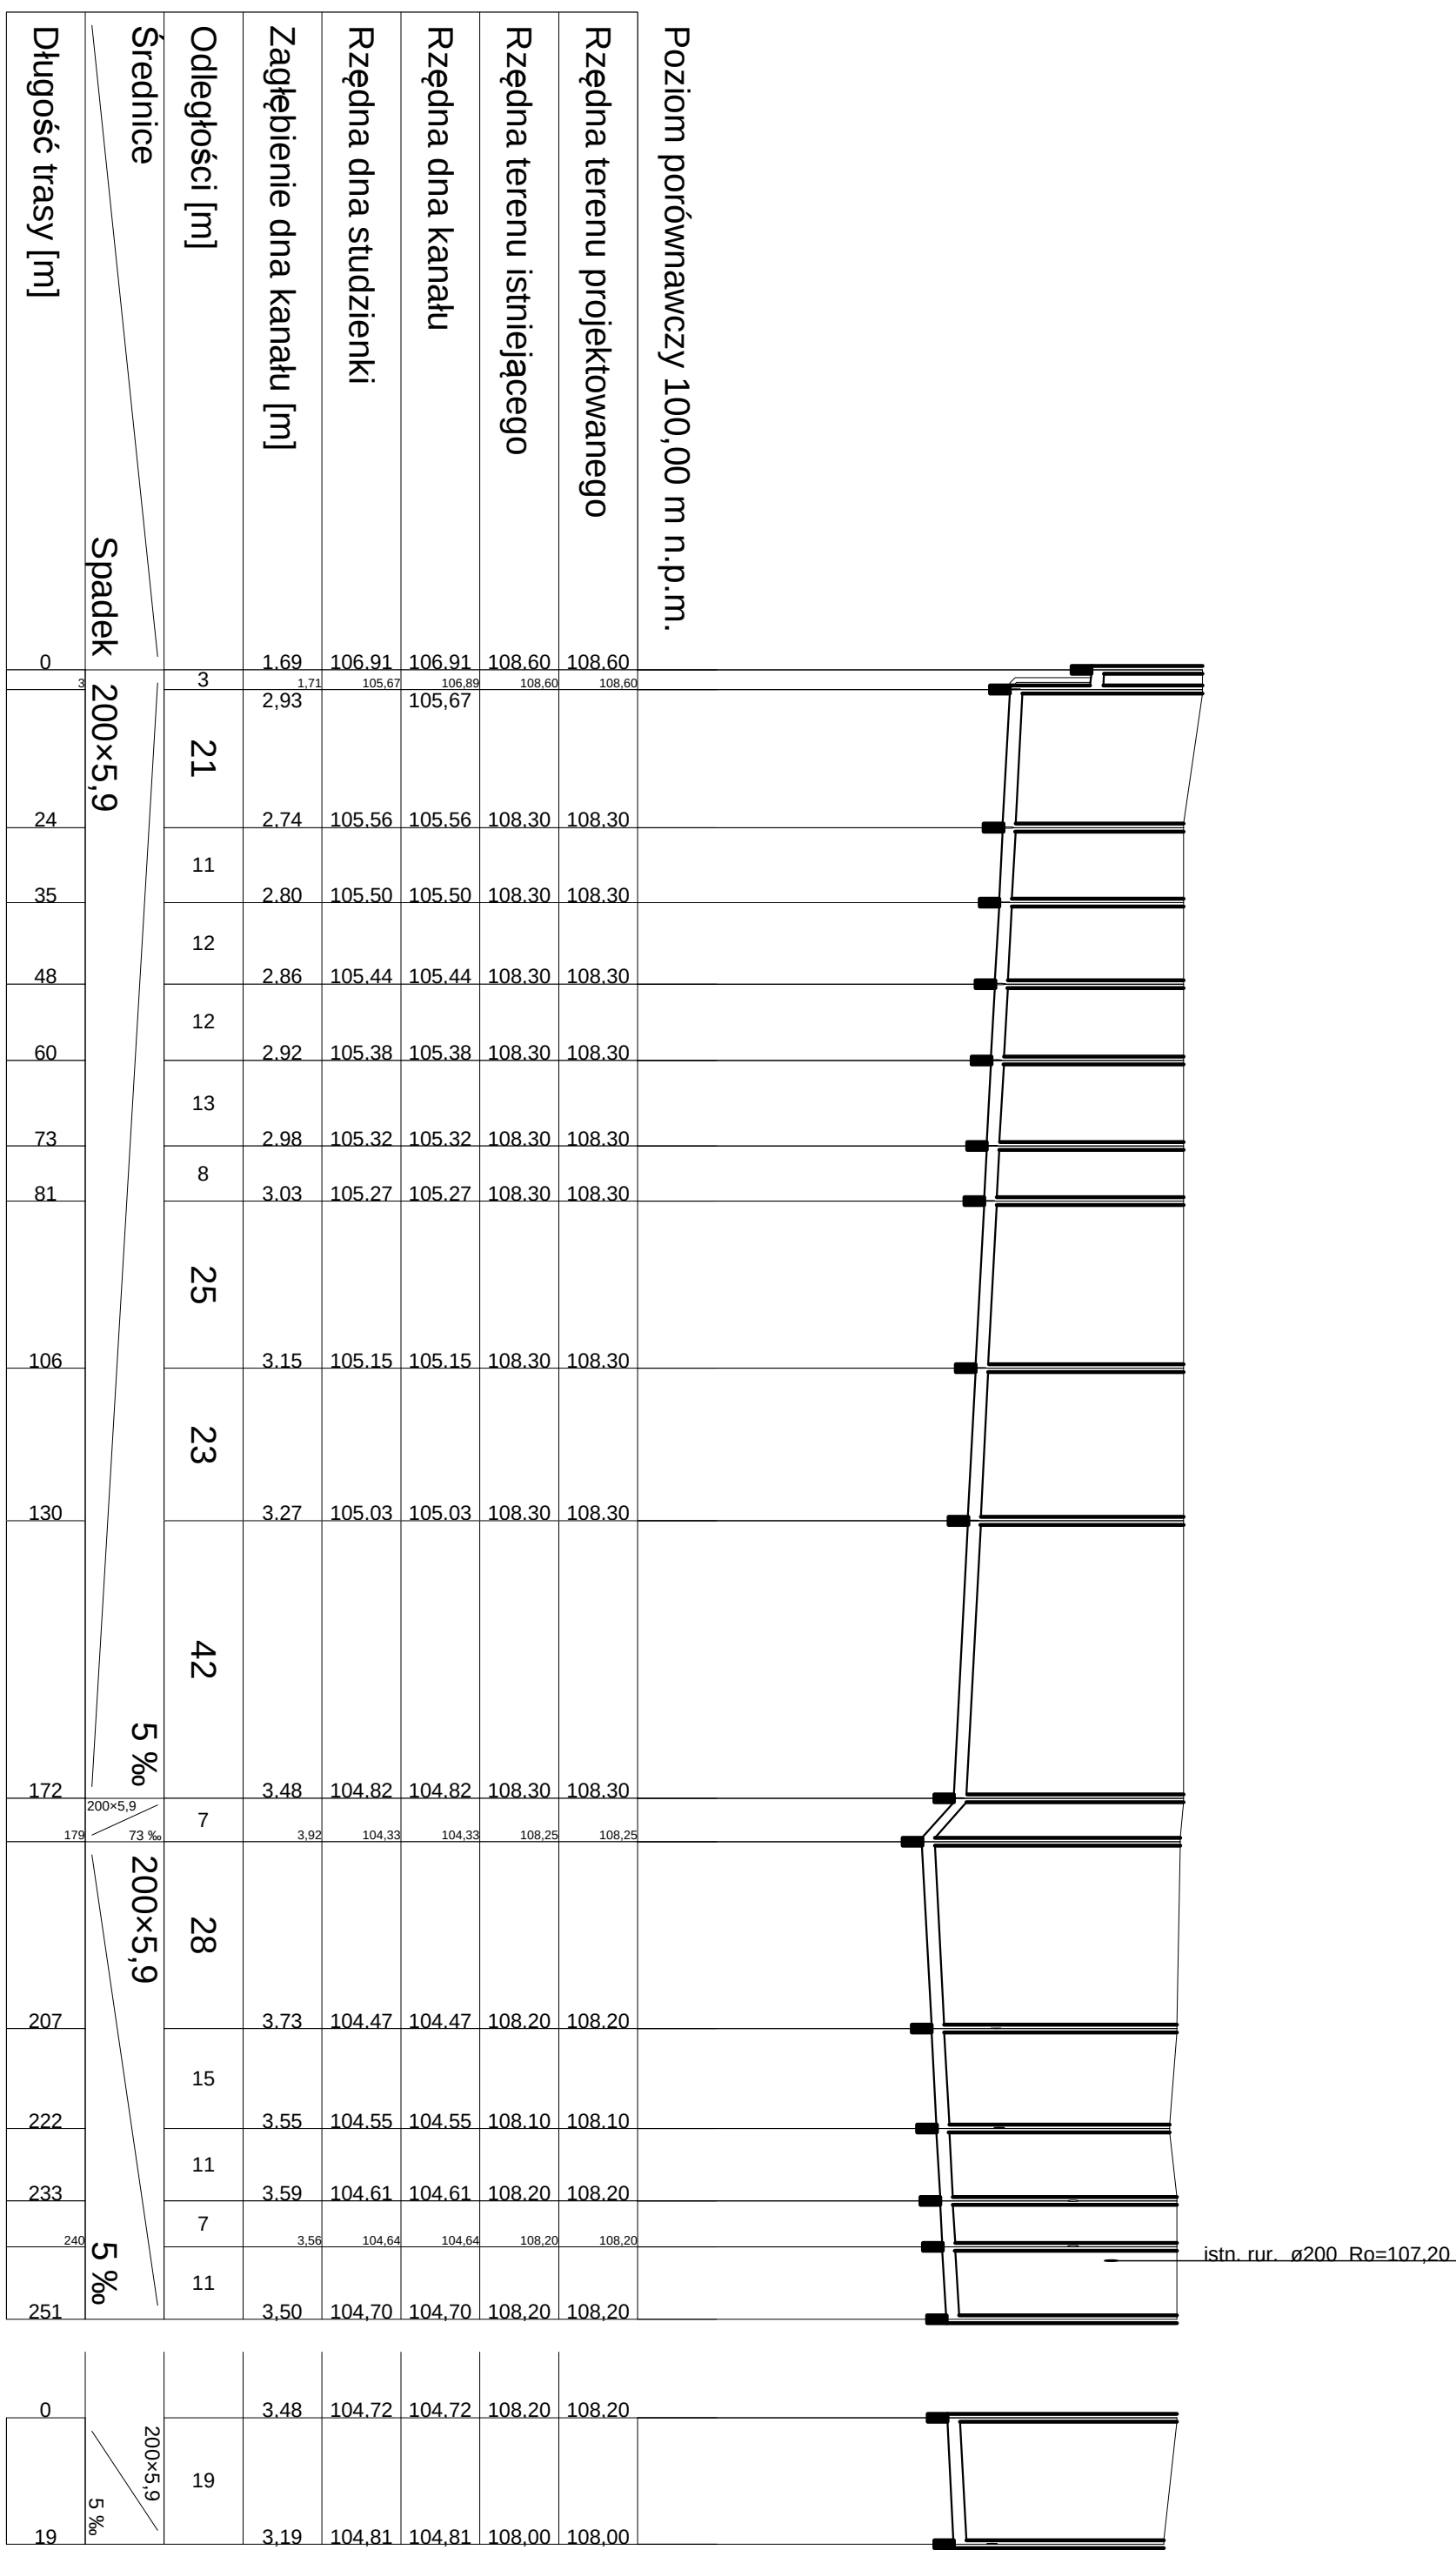

BIURO PROJEKTÓW I REALIZACJI INŻYNIERII OCHRONY ŚRODOWISKA WIN		
KANALIZACJA SANITARNA Z PRZYKANALIKAMI W ŁĘCE WIELKIEJ		
Tytuł rys.	PROFIL KOLEKTORA K 3	Data 2011 r
Investor	GININA PONIEC	Skala 1:1100/1000
Projektował Alicja Skrzypczak nr upr.1026/87 spec.inst.-inz.	Podpis	16
Projektował	Podpis	
Sprawił mgr. inż. Waldemar Dobięła nr upr.1555/92 pec.inst.-inz.	Podpis	