
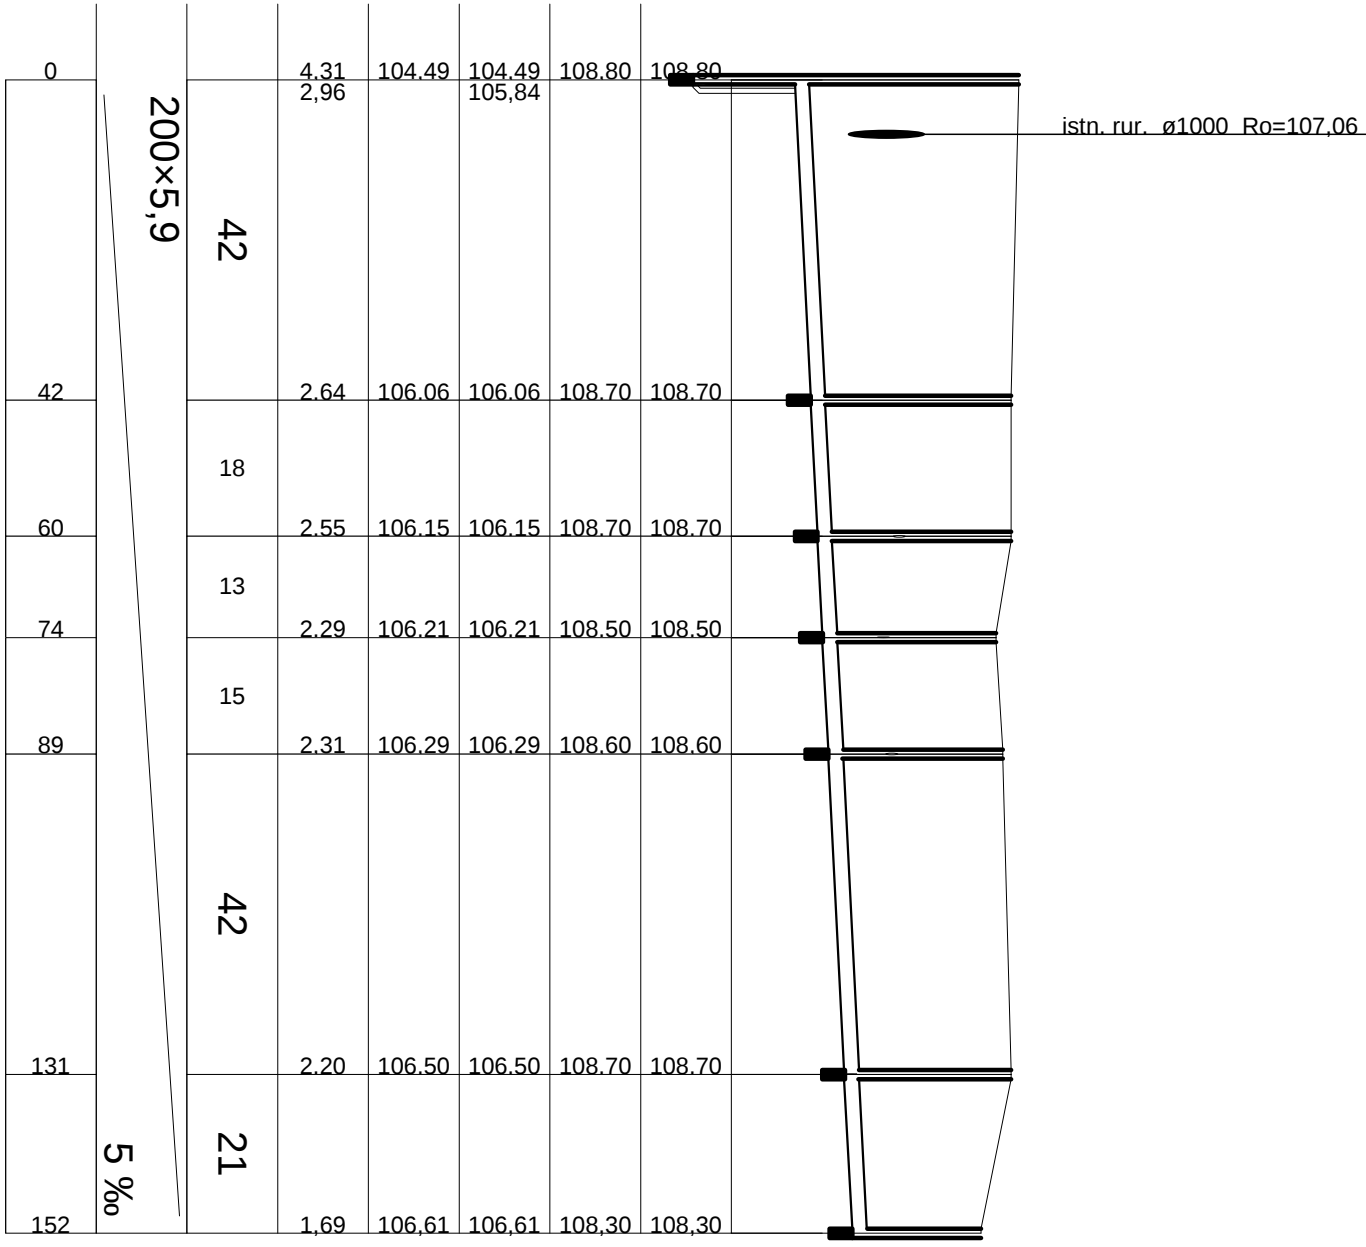
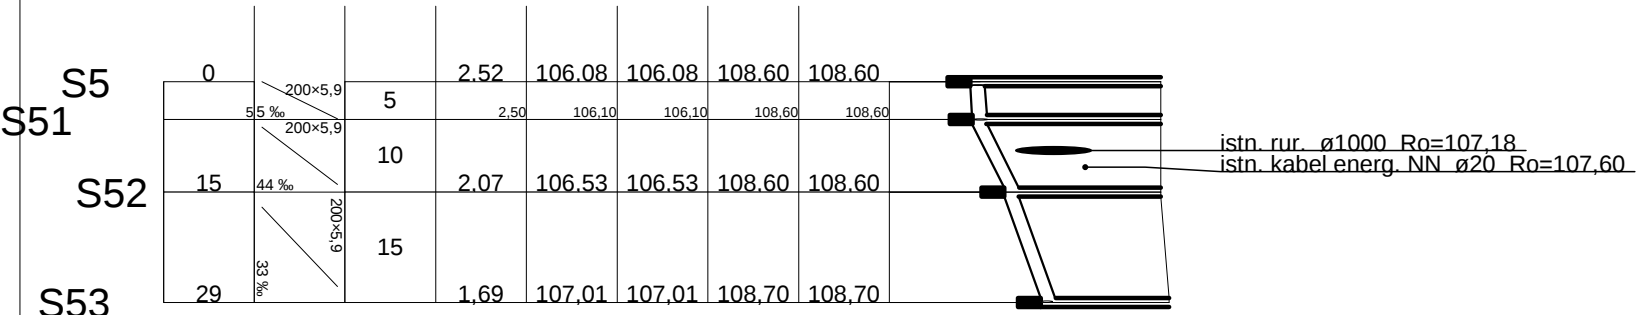
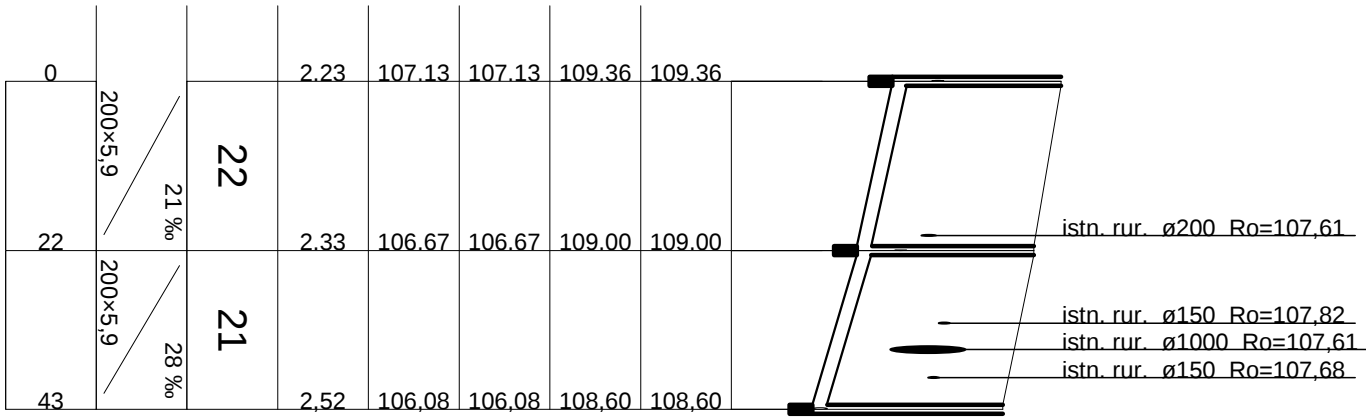


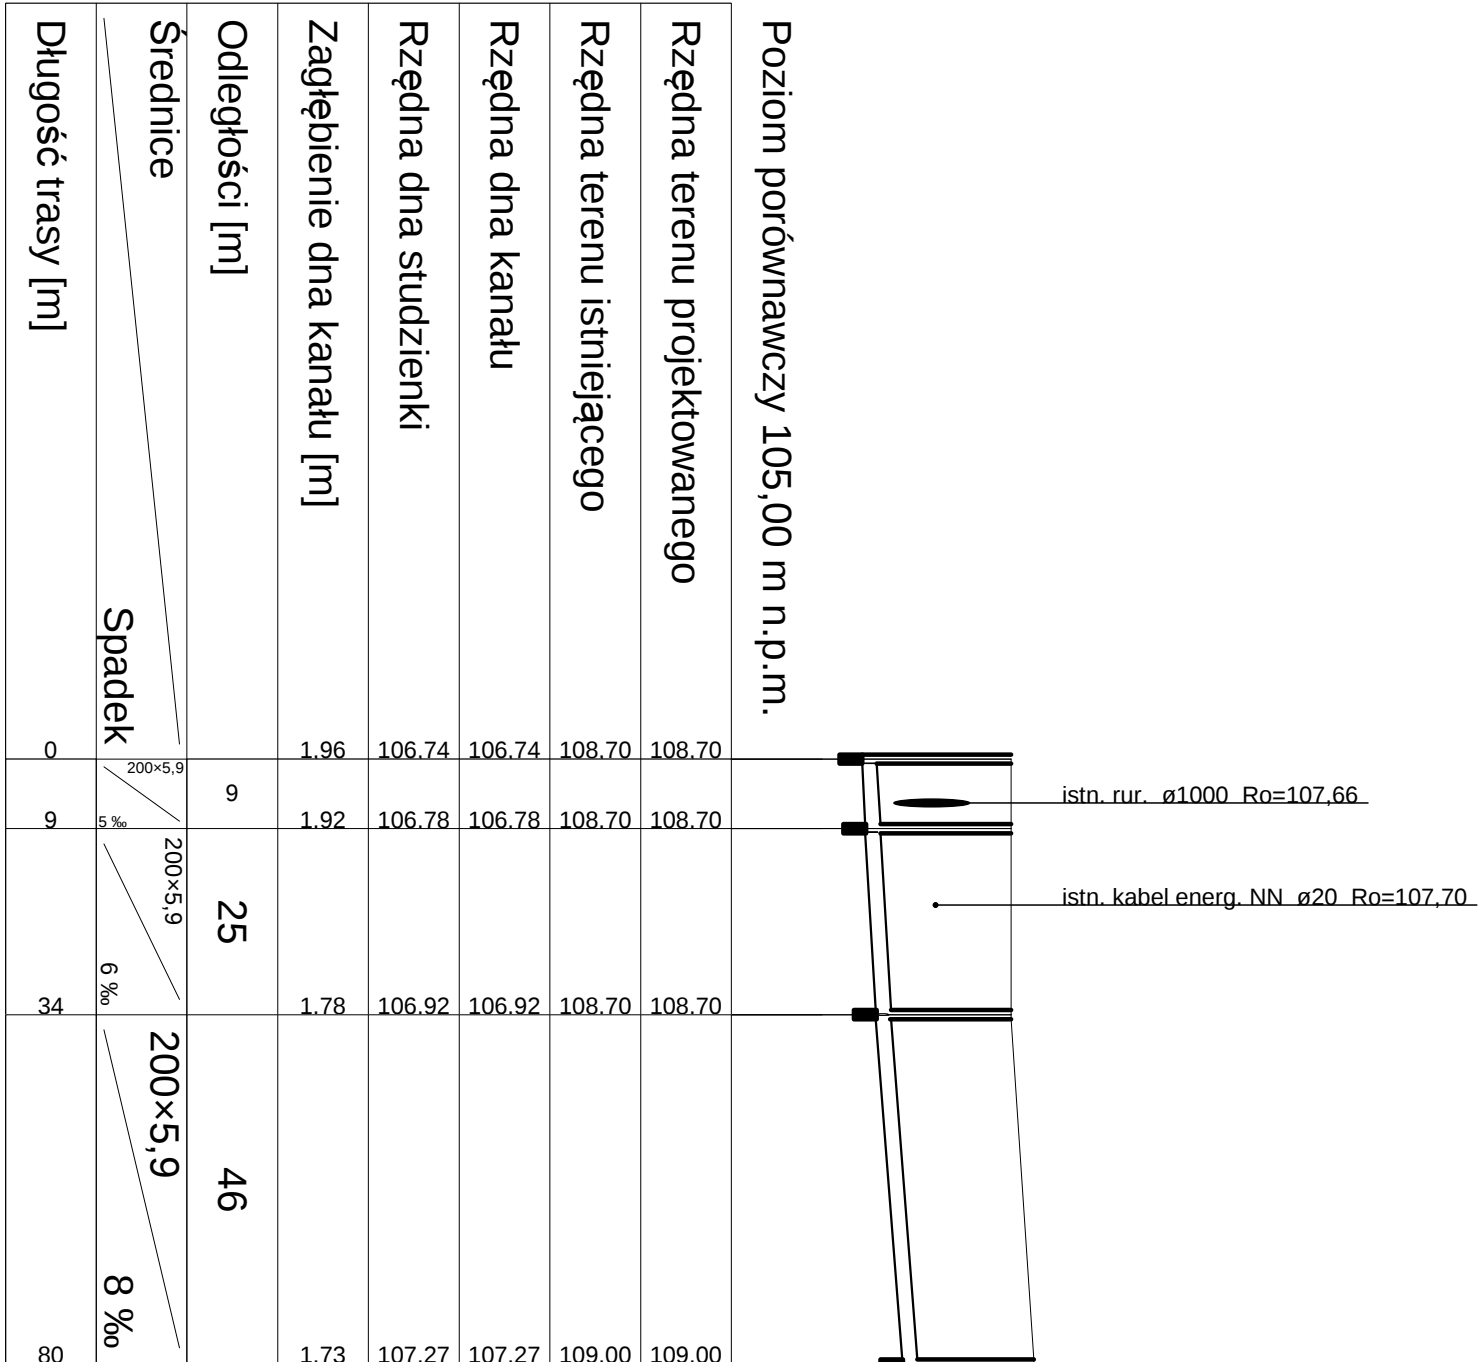

BIURO PROJEKTÓW I REALIZACJI INŻYNIERII			
OCHRONY ŚRODOWISKA WIN			
KANALIZACJA SANITARNA Z PRZYSKALIKAMI			
W ŁĘCE WIELKIEJ			
Typ i rys.	PROFIL KOLEKTORA K1.1, K1.2,K1.3,K1.4		Data 2011 r
Inwestor	GMINA PONIEC		Skala 1:1100/1000
Projektował	Projektował Alicja Skrzypczak nr upr.1026/87 spec.inst.-inz.	Podpis	Nr rys. 1:1100/1000
Wykonwał		Podpis	
Sprawdził	mgr.inż.Waldemar Dobrzała nr upr.1555/92 pec.inst.-inz.	Podpis	
			18