


Poziom porównawczy 100,00 m n.p.m.

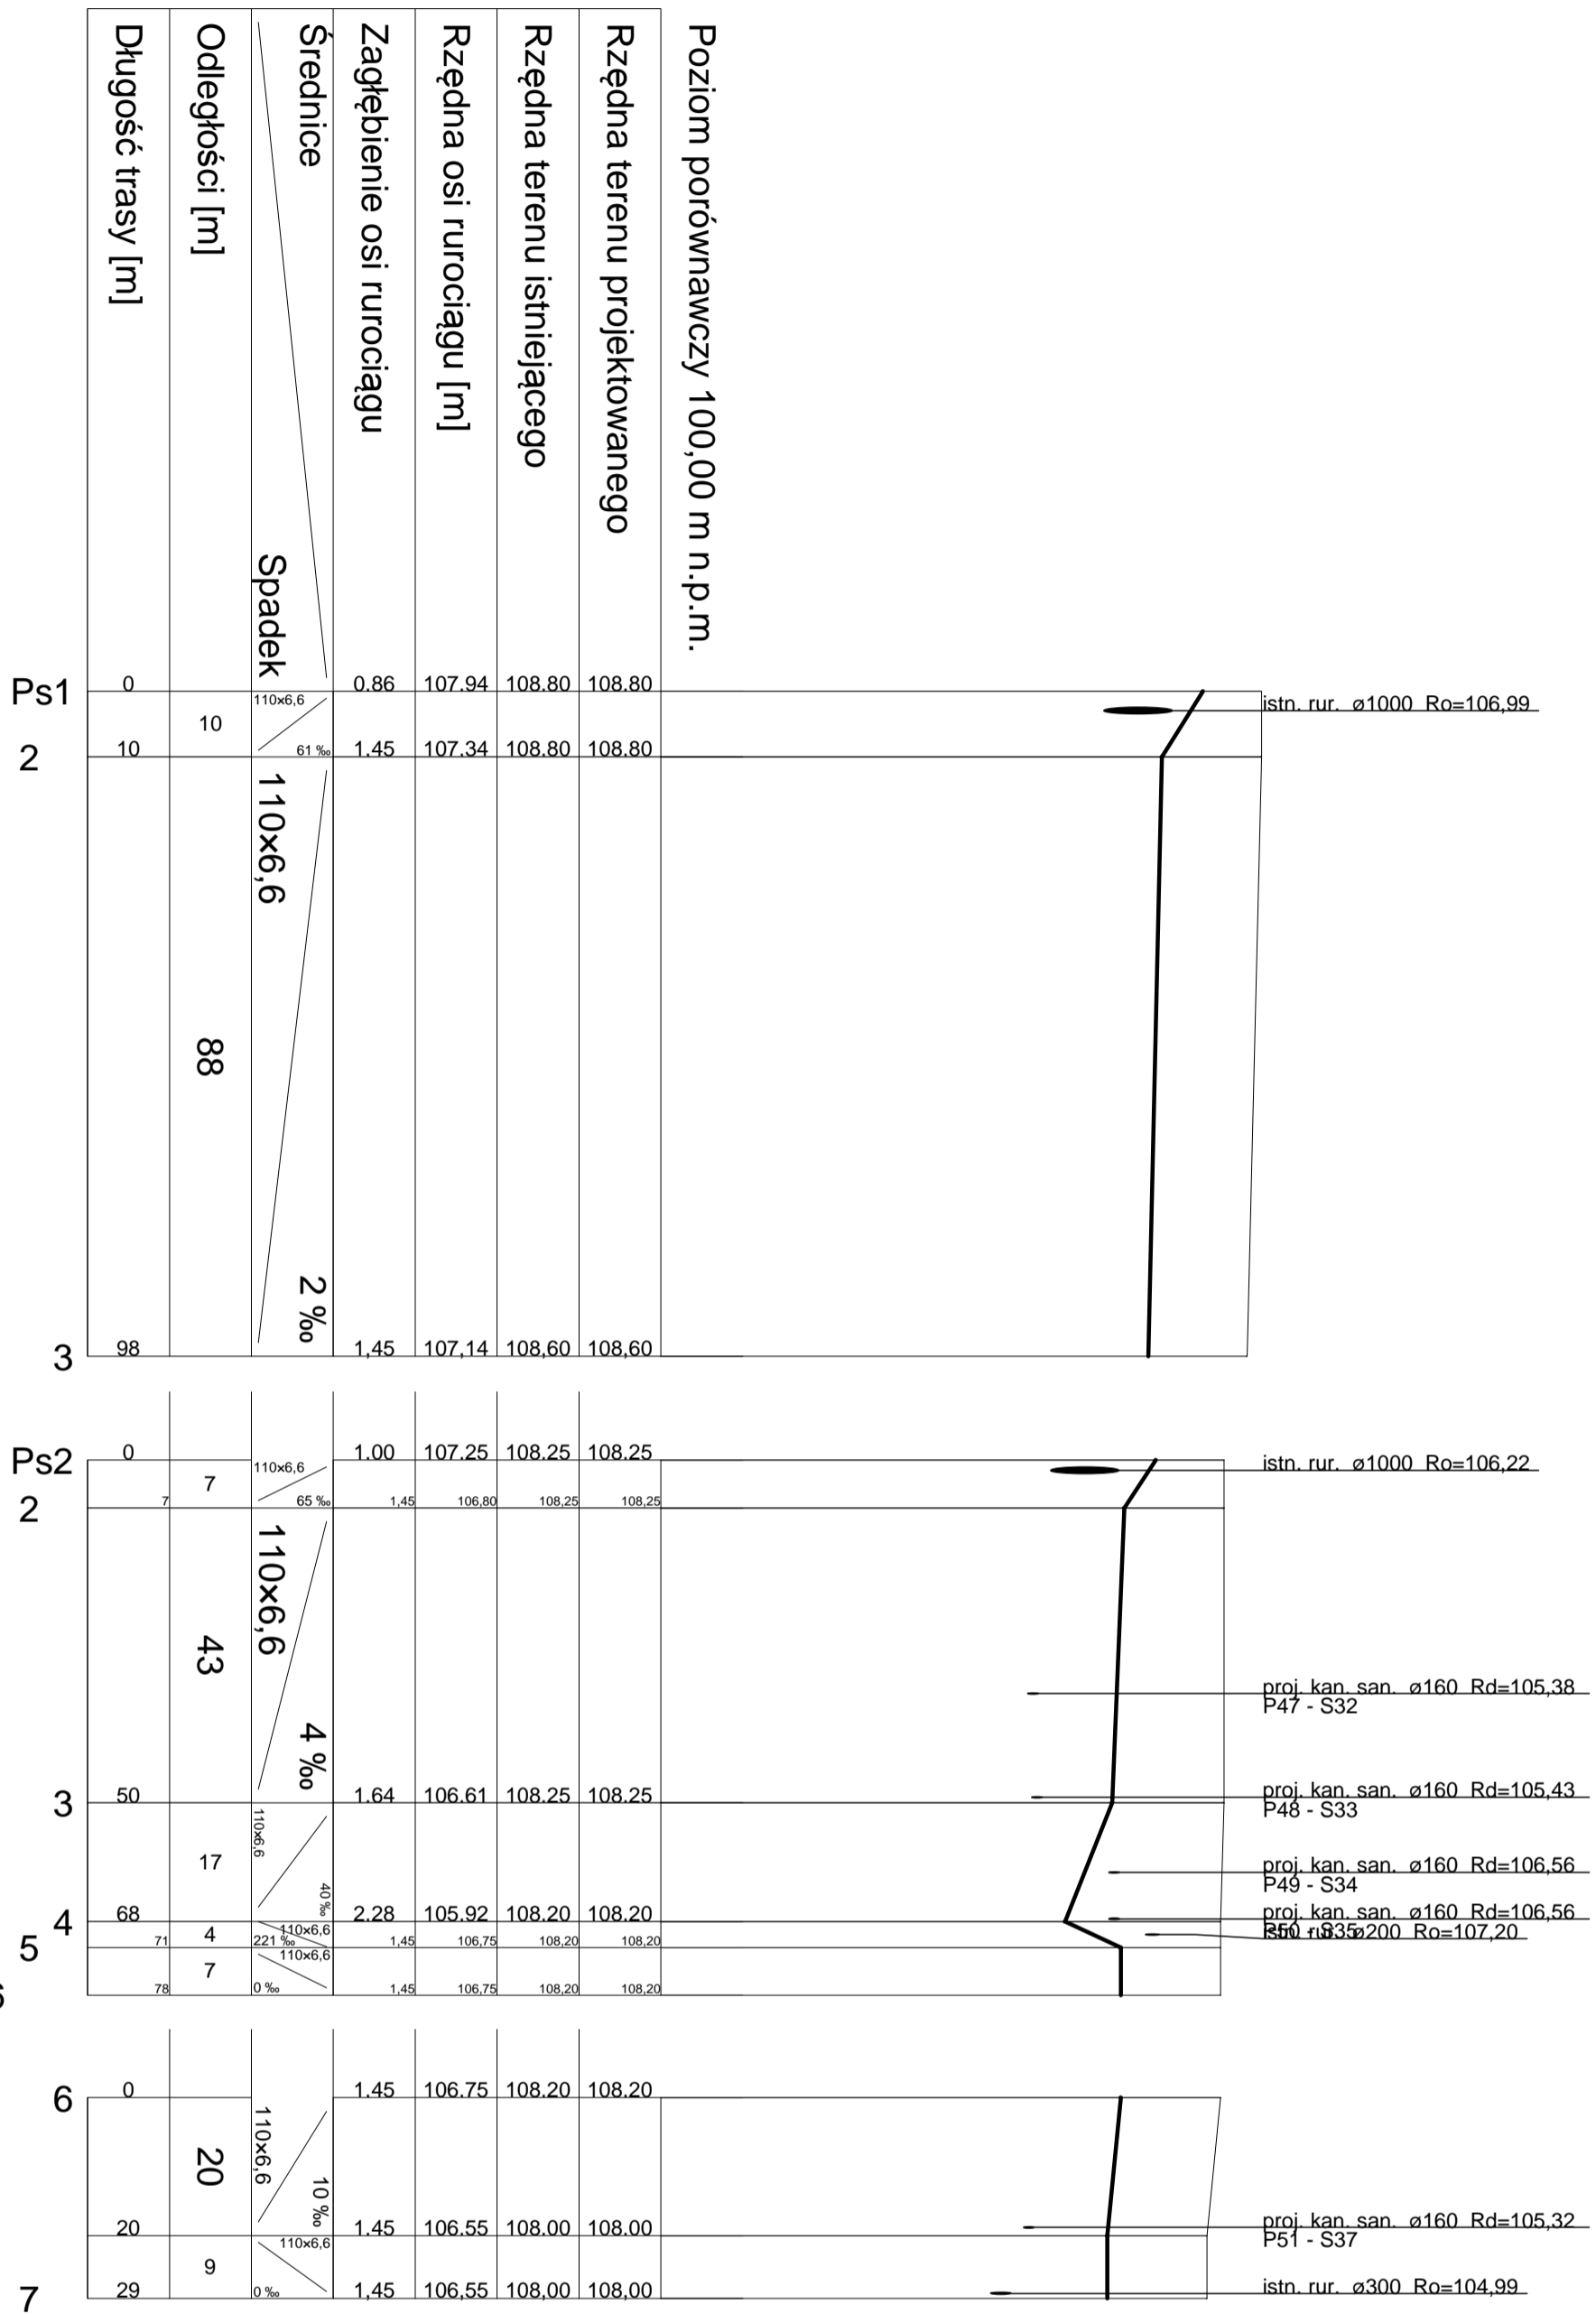

BIURO PROJEKTÓW I REALIZACJI INŻYNIERII OCHRONY ŚRODOWISKA WIN			
KANALIZACJA SANITARNA Z PRZYKANALIKAMI W ŁĘCE WIELKIEJ			
PROFIL RUROCIĄGU TŁOCZNEGO Z POMPOWNI PS1, PS2		Data 2011 r	
GMINA PONIEC		Skala 1:100/1000	
Projektant mgr inż. Skrzypczak nr upr. 1026/87 spec. inst.-inż.		Podpis	
Projektant nr upr. 1555/92 pec. inst.-inż.		Podpis	
Sprawdził mgr inż. Waldemar Dobiata nr upr. 1555/92 pec. inst.-inż.		Podpis	
20			