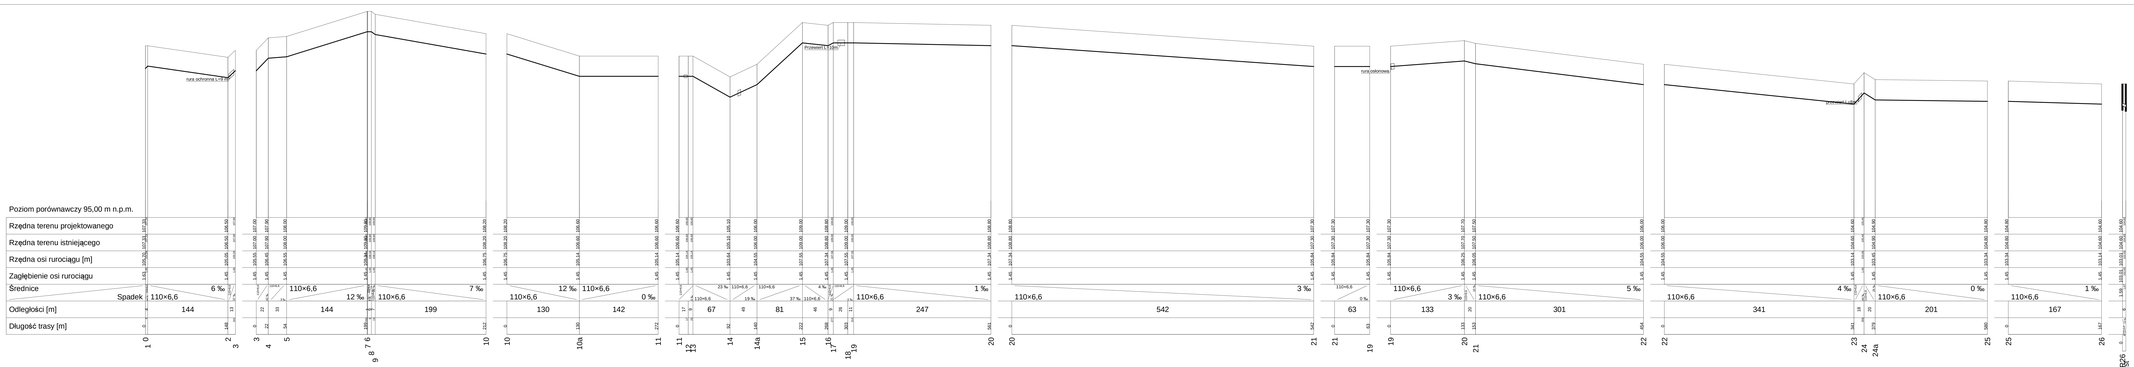

BIURO PROJEKTÓW I REALIZACJI INŻYNIERII OCHRONY ŚRODOWISKA WIN	
TYTUŁ: KANALIZACJA SANITARNA Z PRZYKANALIKAMI W LĘCE WIELKIEJ	
TYTUŁ: PROFIL RUROCIĄGU TŁOCZNEGO Z PRAPORNIM PS3	DATA: 2011 r
GMINA: GMINA PONIEC	SKALA: 1:100/1000
OPRACOWAŁ: Alicja Skrzypczak nr upr.1025/87 spec.inst.-inż.	PODPIS:
SPRAWDZIŁ:	PODPIS:
ZATWIERDZIŁ: mgr inż.Waldemar Dobiała nr upr.1055/92 pec.inst.-inż.	PODPIS:
	NR AR: 21