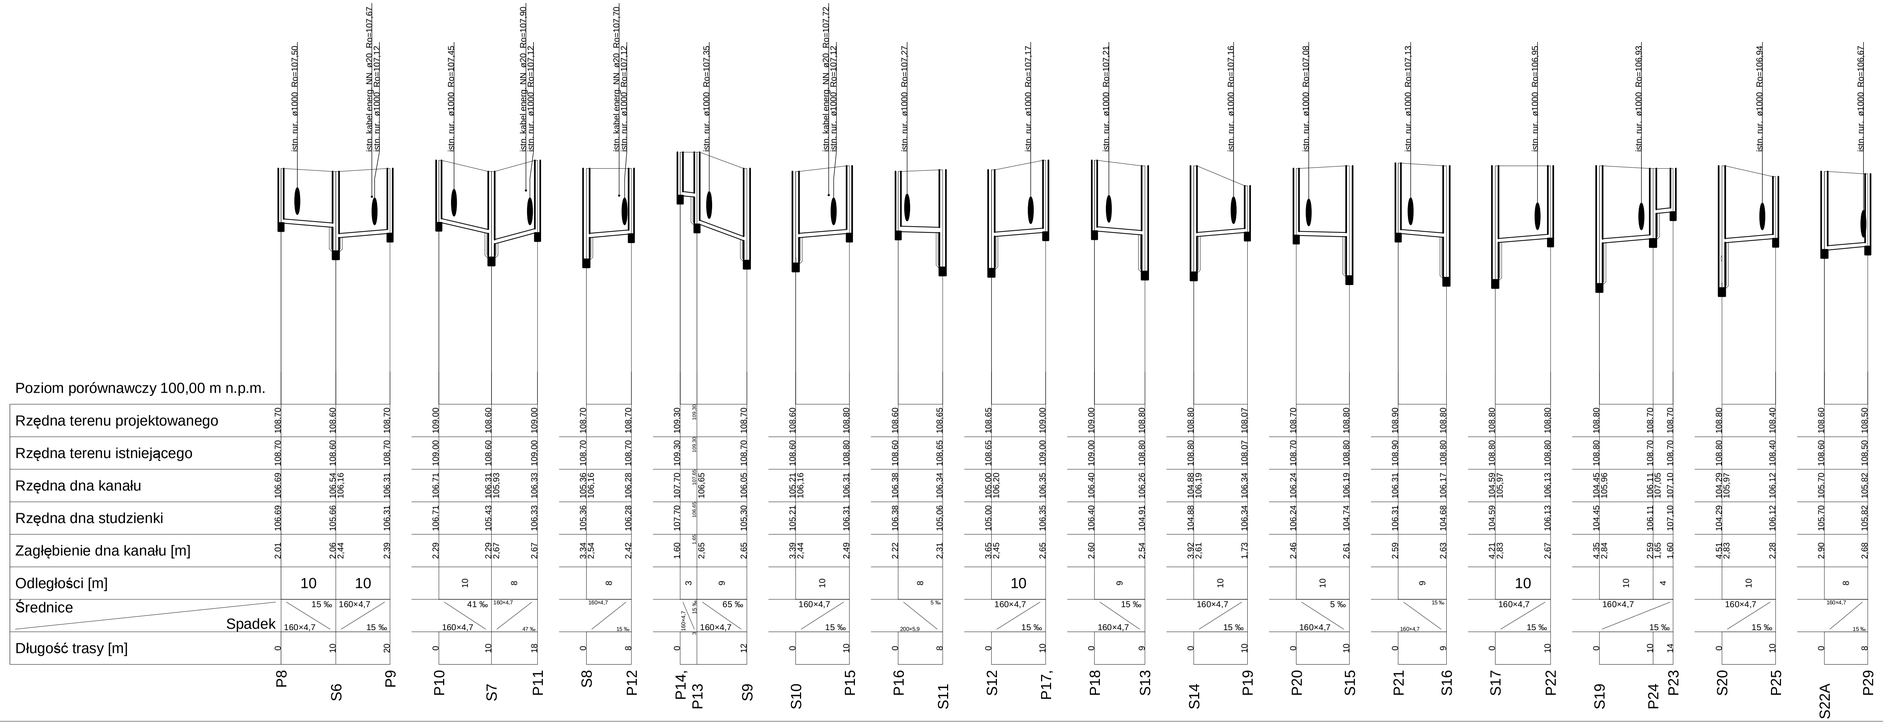

BIURO PROJEKTÓW I REALIZACJI INŻYNIERII OCHRONY ŚRODOWISKA WIN	
Temat: KANALIZACJA SANITARNA Z PRZYKANALIKAMI W ŁĘCE WIELKIEJ	
Tytuł rys.: PROFILE PRZYŁĄCZY KANALIZACYJNYCH KOLEKTORY K1,K2	Data: 2011 r
Inwestor: GMINA PONIEC	Skala: 1:100/1000
Projektował: Alicja Skrzypczak nr upr.1026/87 spec.inst.-inż.	Podpis:
Projektował:	Podpis:
Sprawdził: mgr.inż.Waldemar Dobiała nr upr.1555/92 pec.inst.-inż.	Podpis:
Nr rys.	22