



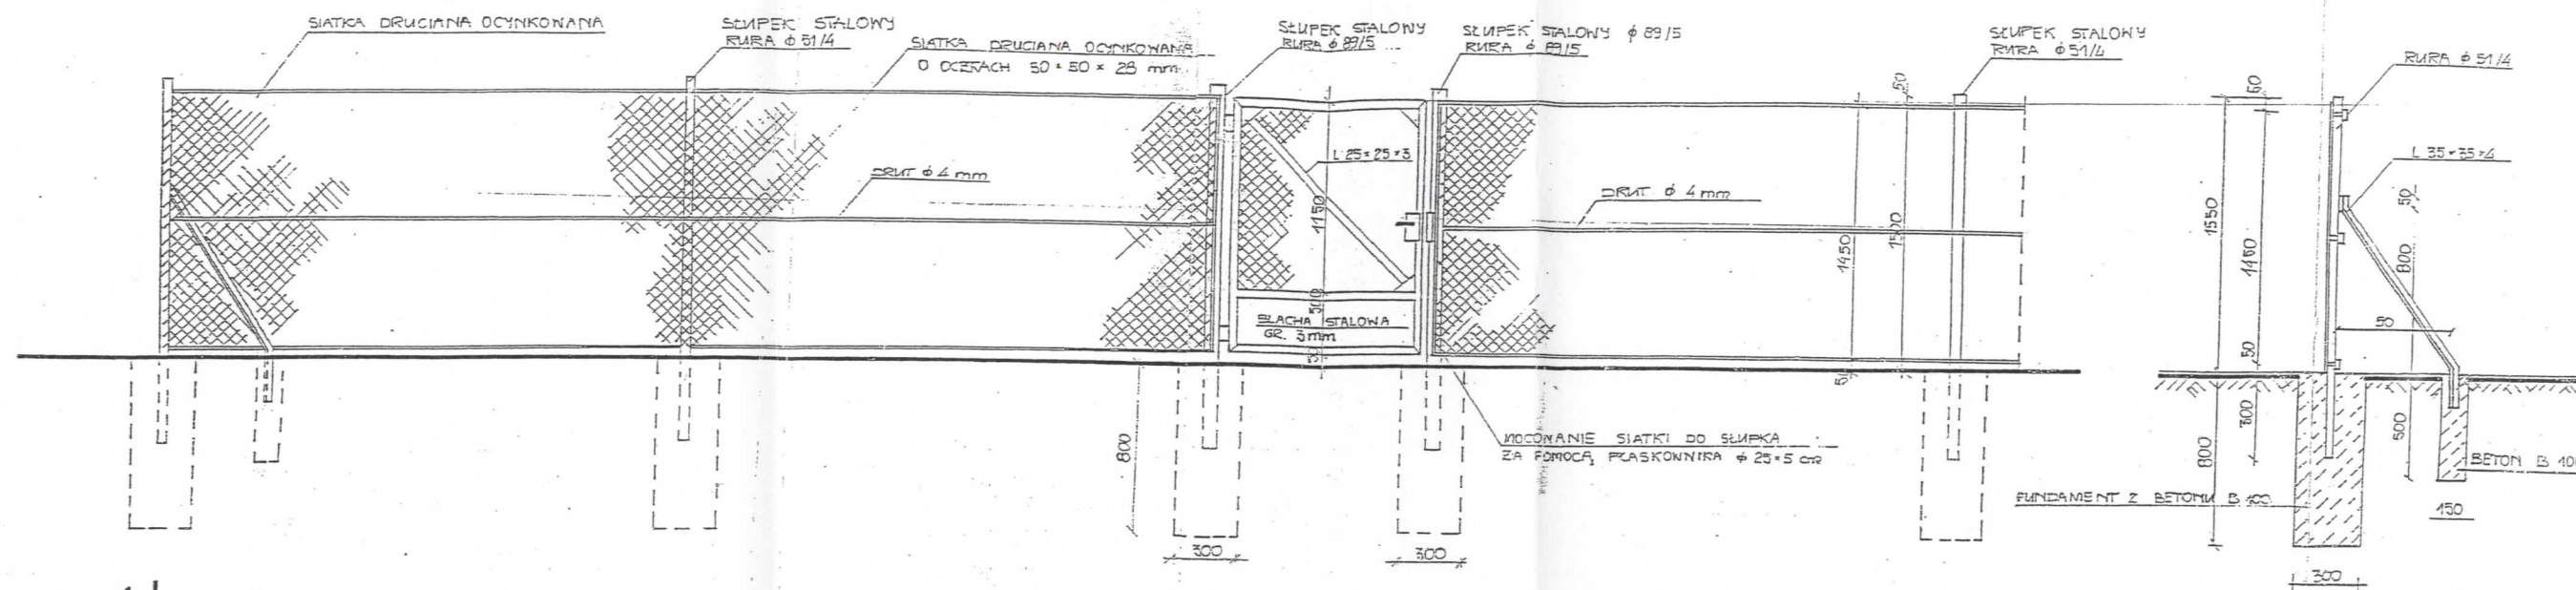

PRZĘKROJ 1-1

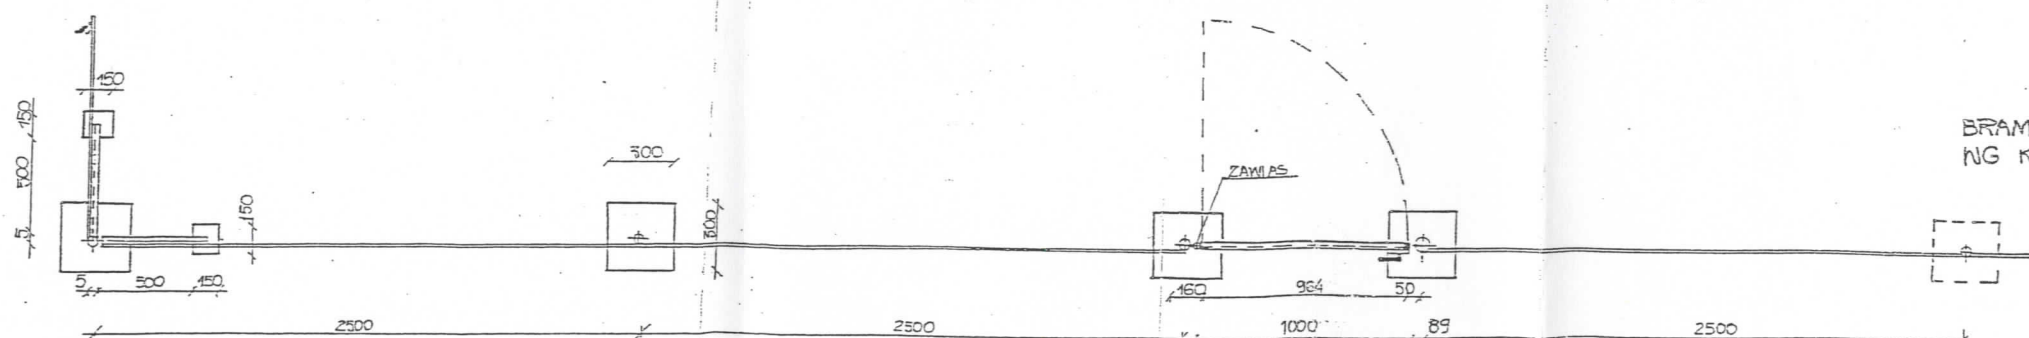

BRAMA Z FURTką
NG KB4-4.3.7 (3)

Nazwa obiektu	KANALIZACJA SANITARNA Z PRZYKANALIKAMI W ŁĘCE WIELKIEJ			
Adres	ŁĘKA WIELKA gm. PONIEC			
Przedmiot rysunku	OGRODZENIE PRZEPOMPOWNI ŚCIEKÓW			
Data : 2011 r.	Imię Nazwisko	nr upr.	Podpis	Skala :
Projektant :	Alicja Skrzypczak	1026/87 spec. inst.-inż.	<i>[Signature]</i>	
Projektant :				Nr rys.
Sprawdził :	mgr inż. Waldemar Dobięła	1555/92 spec. inst.-inż.	<i>[Signature]</i>	28