


Skala 1:20

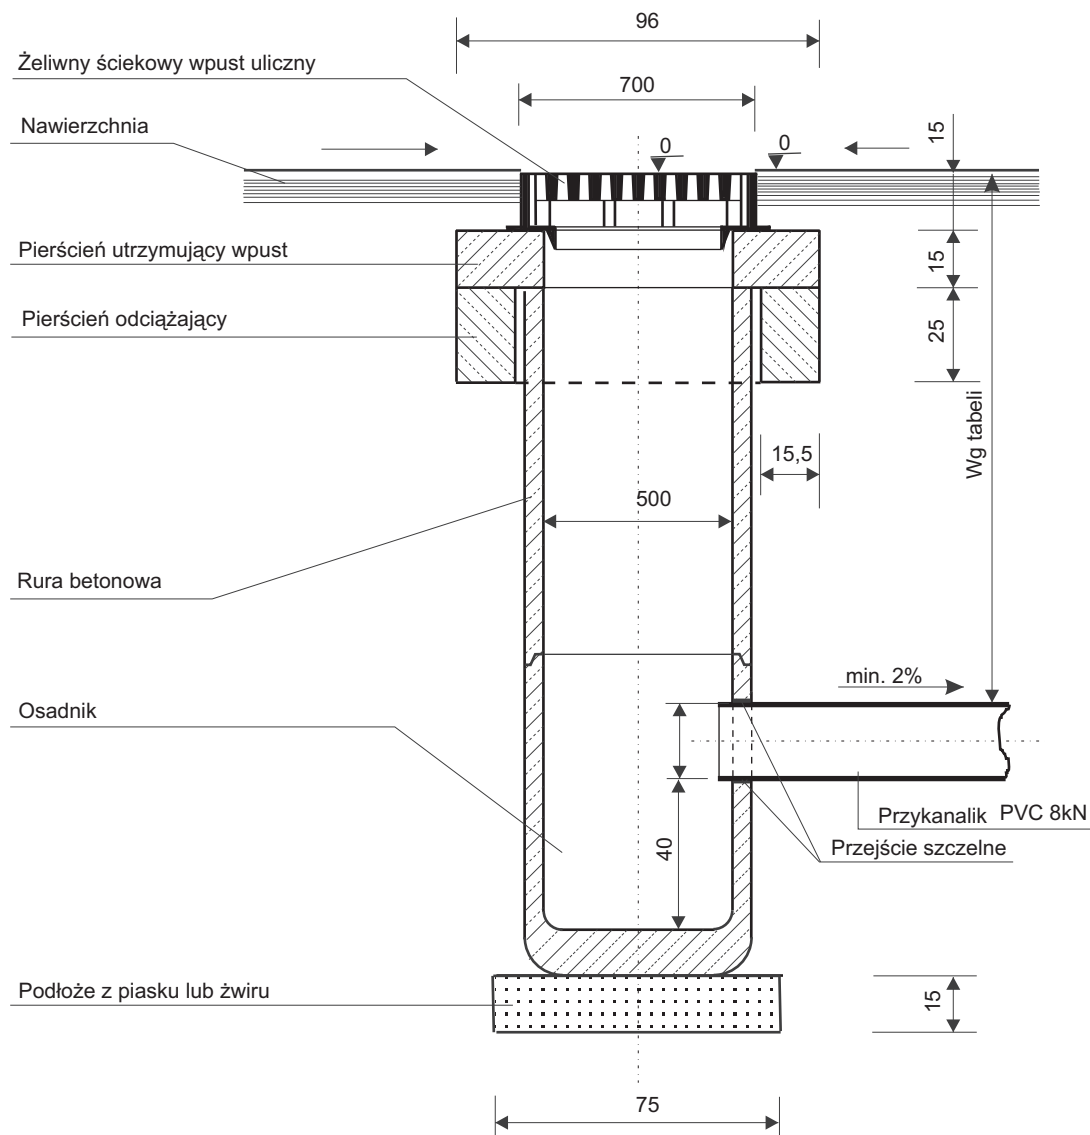

Prefabrykaty betonowe beton B45 W8  
Wokół studni wykonać obsypkę z gruntu niespoistego o szerokości 30 cm.  
Obsypkę zagęścić do wskaźnika 0,98 ZPP (zmodyfikowanej próby Proctora).

BIURO PROJEKTOWE DROGOWNICTWA „RONDO” Ul. Zofii Ryblewskiej - Cichońskiej 2b 63-900 Rawicz					
Nazwa zadania	Przebudowa ul. Kościuszki w Poniecu			Stadium	PB-PW
Adres obiektu	Poniec pow. Gostyński			Skala	1:20
Rysunek	Studnia uliczna ściekowa Kanalizacja deszczowa - przebudowa			Rysunek nr	10
				Data oprac.	12.2013
Funkcja	Tytuł, imię i nazwisko	Specjalność	Zakres	Nr upr. bud.	Podpis
Projektant	mgr inż. Andrzej Kędziora	Instalacyjno inżynieryjna	Wodoc. Kanal.	1616/93/Lo	
Projektant	mgr inż. Mieczysław Olejniczak	Wodno melioracyjna		1242/89/Lo	