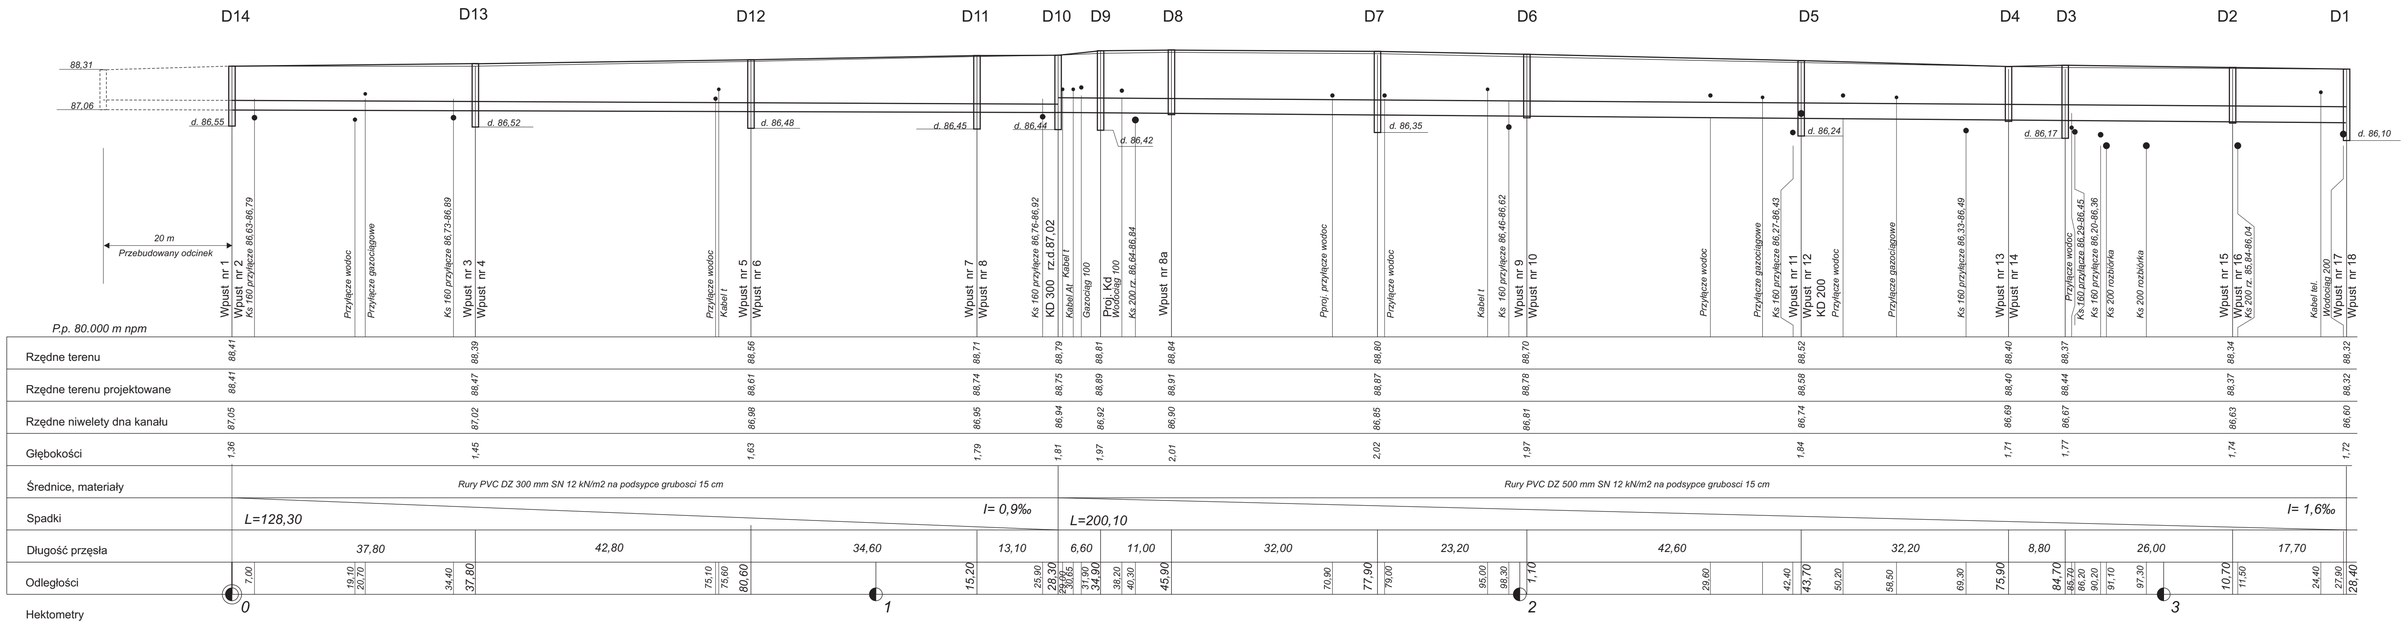

Uwaga! Głębokość ułożenia uzbrojenia krzyżującego się z kanałem deszczowym i przykanalikami deszczowymi: kabli, wodociągu i gazociągu oraz przyłączy gazowych, wodociągowych i kanalizacyjnych może być inna, niż zaznaczono to na profilu podłużnym, ze względu na brak danych źródłowych.

BIURO PROJEKTOWE DROGOWNICTWA „RONDO” Ul. Zofii Ryblewskiej - Cichońskiej 2b 63-900 Rawicz					
Nazwa zadania	Przebudowa ul. Kościuszki w Poniecu			Stadium	PB-PW
Adres obiektu	Poniec pow. Gostyński			Skala	1:500
Rysunek	Kanalizacja deszczowa - przebudowa Profil podłużny kanał Kd “A”			Rysunek nr	3
				Data oprac.	12.2013
Funkcja	Tytuł, imię i nazwisko	Specjalność	Zakres	Nr upr. bud.	Podpis
Projektant	mgr inż. Andrzej Kędziora	Instalacyjno inżynieryjna	Wodoc. Kanal.	1616/93/Lo	
Projektant	mgr inż. Mieczysław Olejniczak	Wodno - melioracyjna		1242/89/Lo	