



RZUT

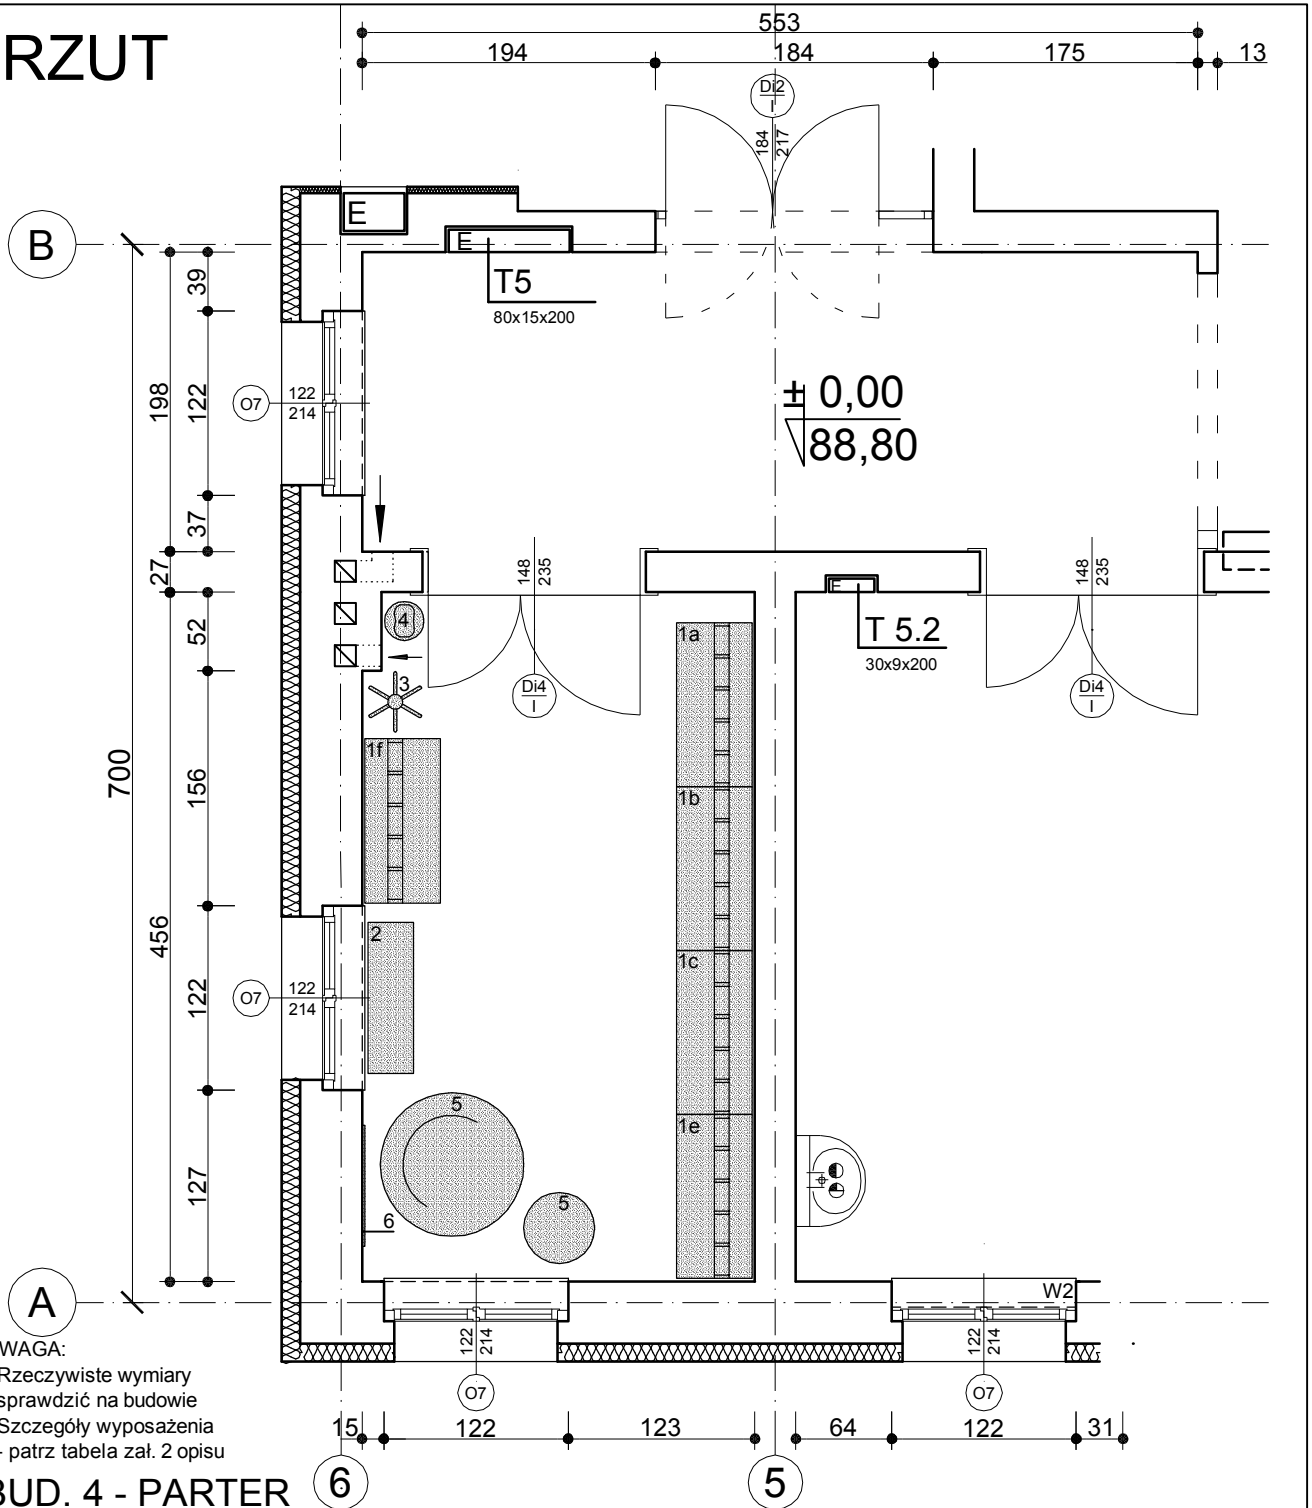

BUD. 4 - PARTER I/13 - SZATNIA DZIECI


Łączna liczba miejsc w szatni: 25

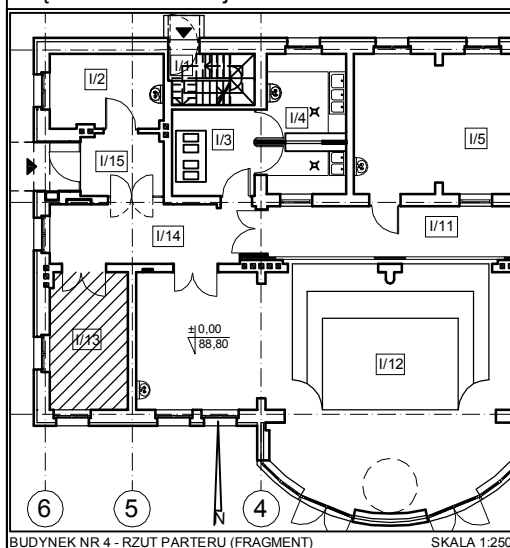

BUDYNEK NR. 4. - PARTER				
POM NR: I/13		SZATNIA DZIECI		
Ozn.	Element wyposażenia	Wymiary [cm] szer.x.gł.x.wys.	Ilość	Uwagi
1.	Szafka do szatni	108,5 x 50 x 130	5 kpl.	Drzwiczki kolor: 1a - czerwony szt. 5 1b - pomarańczowy szt. 5 1c - żółty szt. 5 1d - brązowy szt. 5 1e - zielony szt. 5
2.	Ławka do szatni	100 x 30 x 36,5	1 szt.	
3.	Wieszak stojący		1 szt.	
4.	Kosz na śmieci	Ø ca 20÷25 cm	1 szt.	
5.	Fotel z pufą	Ø 95/105 i Ø 47/22	1 kpl.	
6.	Tablica ekspozycyjna	80 x 2 x 120	1 szt.	Dokładne umiejscowienie wg ustaleń z Projektantem w trakcie realizacji

"STUDIUM"

ul. Królowej Jadwigi 48/2
61-872 POZNAŃ
tel. (0-61) 852-94-80

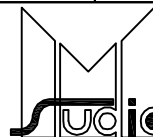

Autor: Upr. nr GT-10/76/Pil
Opracowanie:
Sprawdzający: Upr. nr 161/86/PW

Poniec, ul. Kościuszki 7
Działki nr 1188/1, 1188/2, 1188/3
Przebudowa zespołu budynków poszpitalnych na przedszkole

BUDYNEK NR 4 - PARTER
SZATNIA I/13
aranżacja

arch. Andrzej Maciej Maleszka
arch. Wojciech Skórzewski
arch. Małgorzata Fornalczyk

P PW

1:50 05.2014

P13