


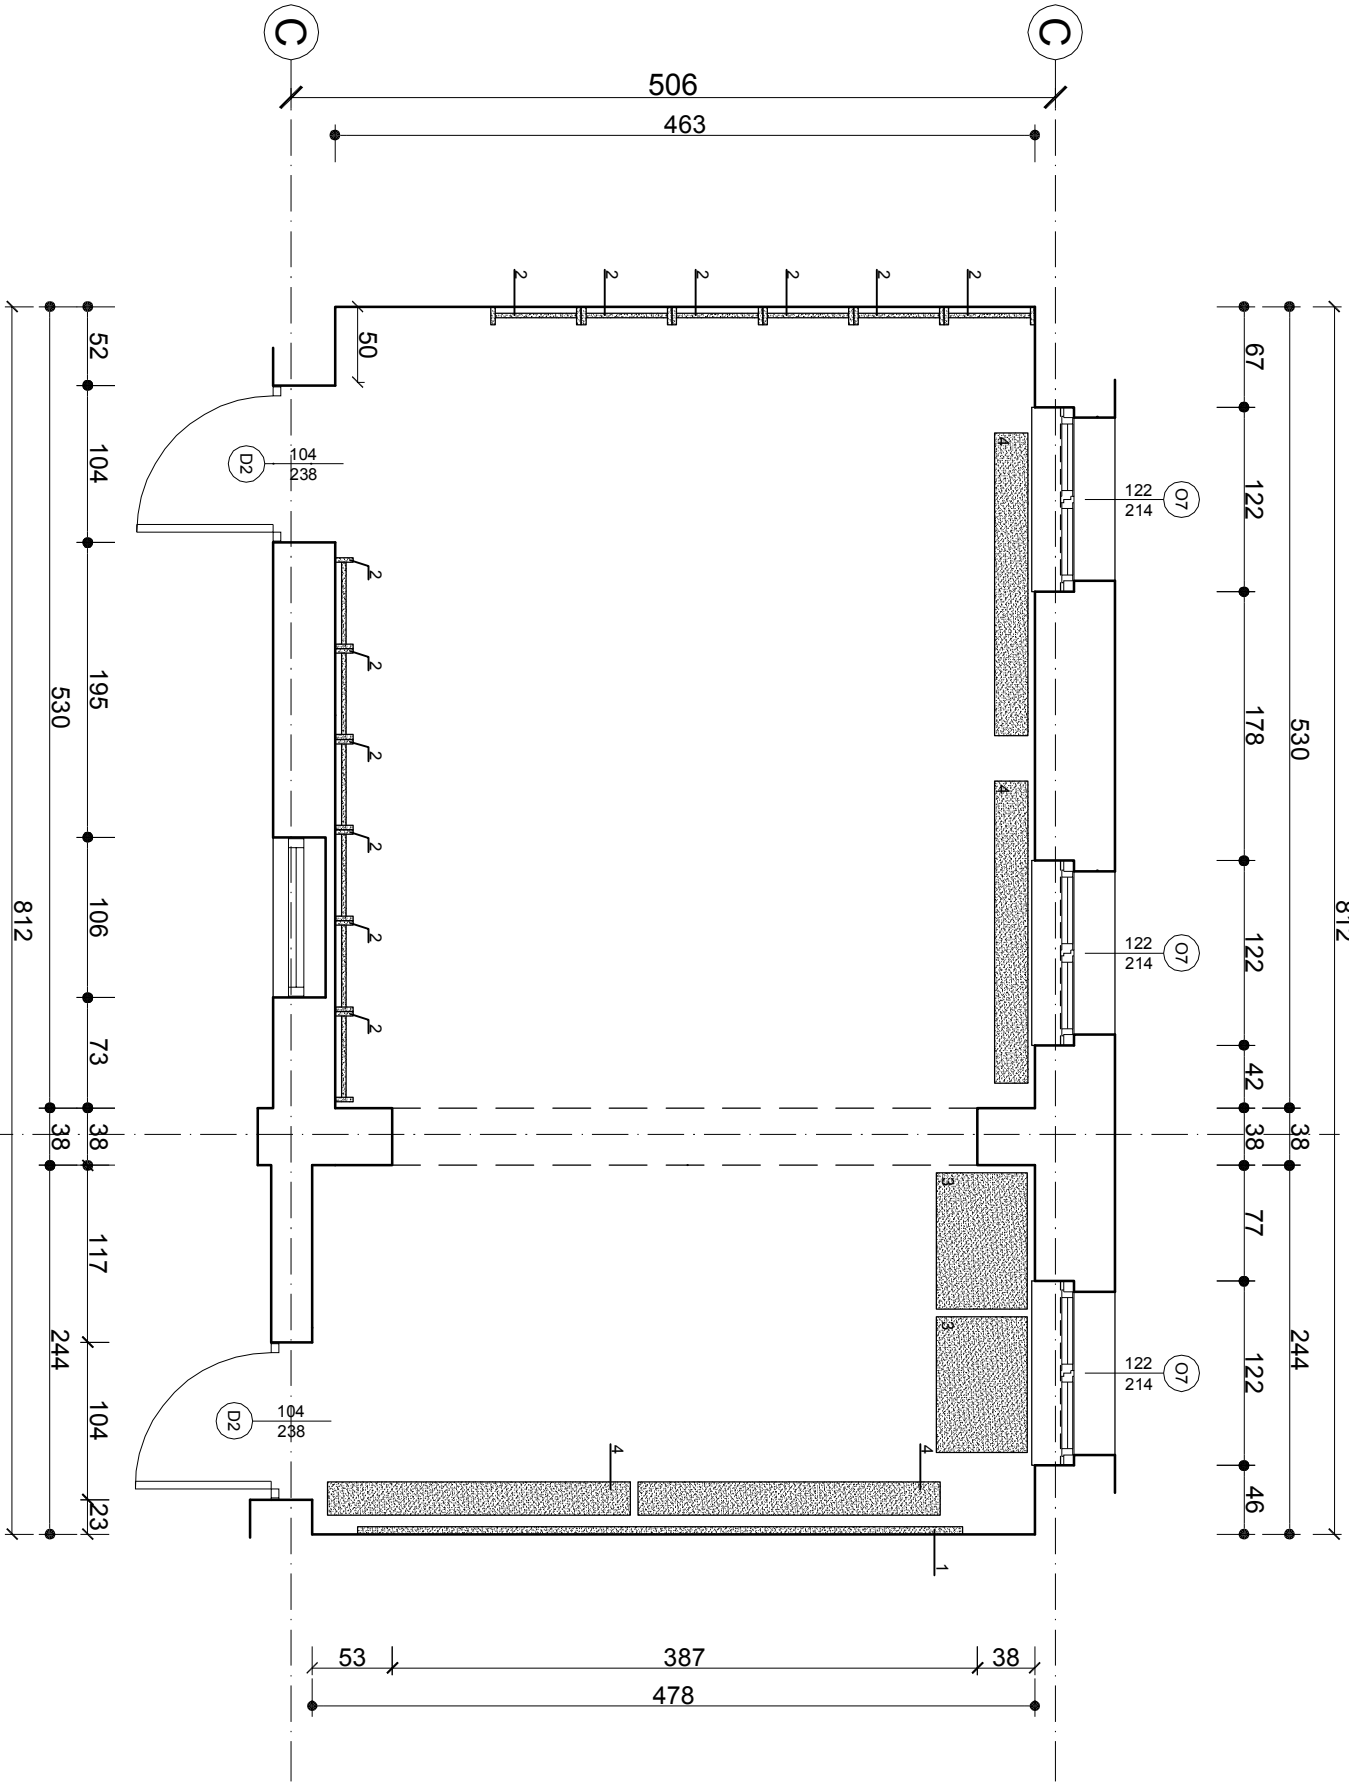


BUDYNEK NR: 4. - PARTER				
POM NR: I/5	SALA ZAJĘĆ - GIMNASTYKI KOREKCYJNEJ			
Ozn.	Element wyposażenia	Wymiar [cm] szer x gł. x wys.	Ilość	Uwagi
1	Łustrzo ściennie	400 x (200+25)	9,0 m ²	podział np. 4x100x200 cm
2	Drabinka gimn.	60 x 12 x 200	12 szt.	
3	przełączkohna	60 x 60 x 200	12 szt.	
4	Stoik z akcesoriami	90 x 60 x 80	2 szt.	
4	ławeczka gimn.	200 x 22 x 22	4 szt.	

UWAGA:

- Rzeczywiście wymiary sprawdzić na budowie
- Szczegóły wyposażenia - patrz tabela zał. 2 opisu

BUD. 4 - PARTER

I/5 - MAŁA SALA ZAJĘĆ (GIMNASTYKI KOREKCYJNEJ)

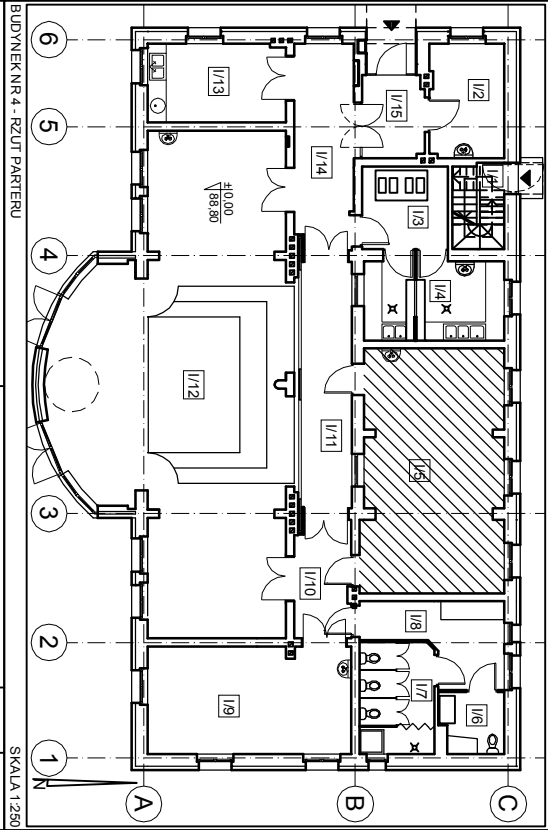

"S T U D I O M" ul. Kłobowej Jadwigi 48/2 61-872 POZNAN tel. (0-61) 852-94-80		Poniec, ul. Kościuszki 7 Dzielnica nr 11/86/1, 11/86/2, 11/86/3 Przebudowa zespołu budynków poszklanych na przedszkole		P	PW
Autor: Upr. nr GI-10/76/PII Opracowanie: arch. Jacek Maleszka Sprawdzający: Upr. nr 161/86/PW		BUDYNEK NR 4 - PARTER MAŁA SALA ZAJĘĆ (POM. NR I/5) aranżacja		1:50	05.2014
arch. Andrzej Maciej Maleszka arch. Małgorzata Fornalczyk					P14