



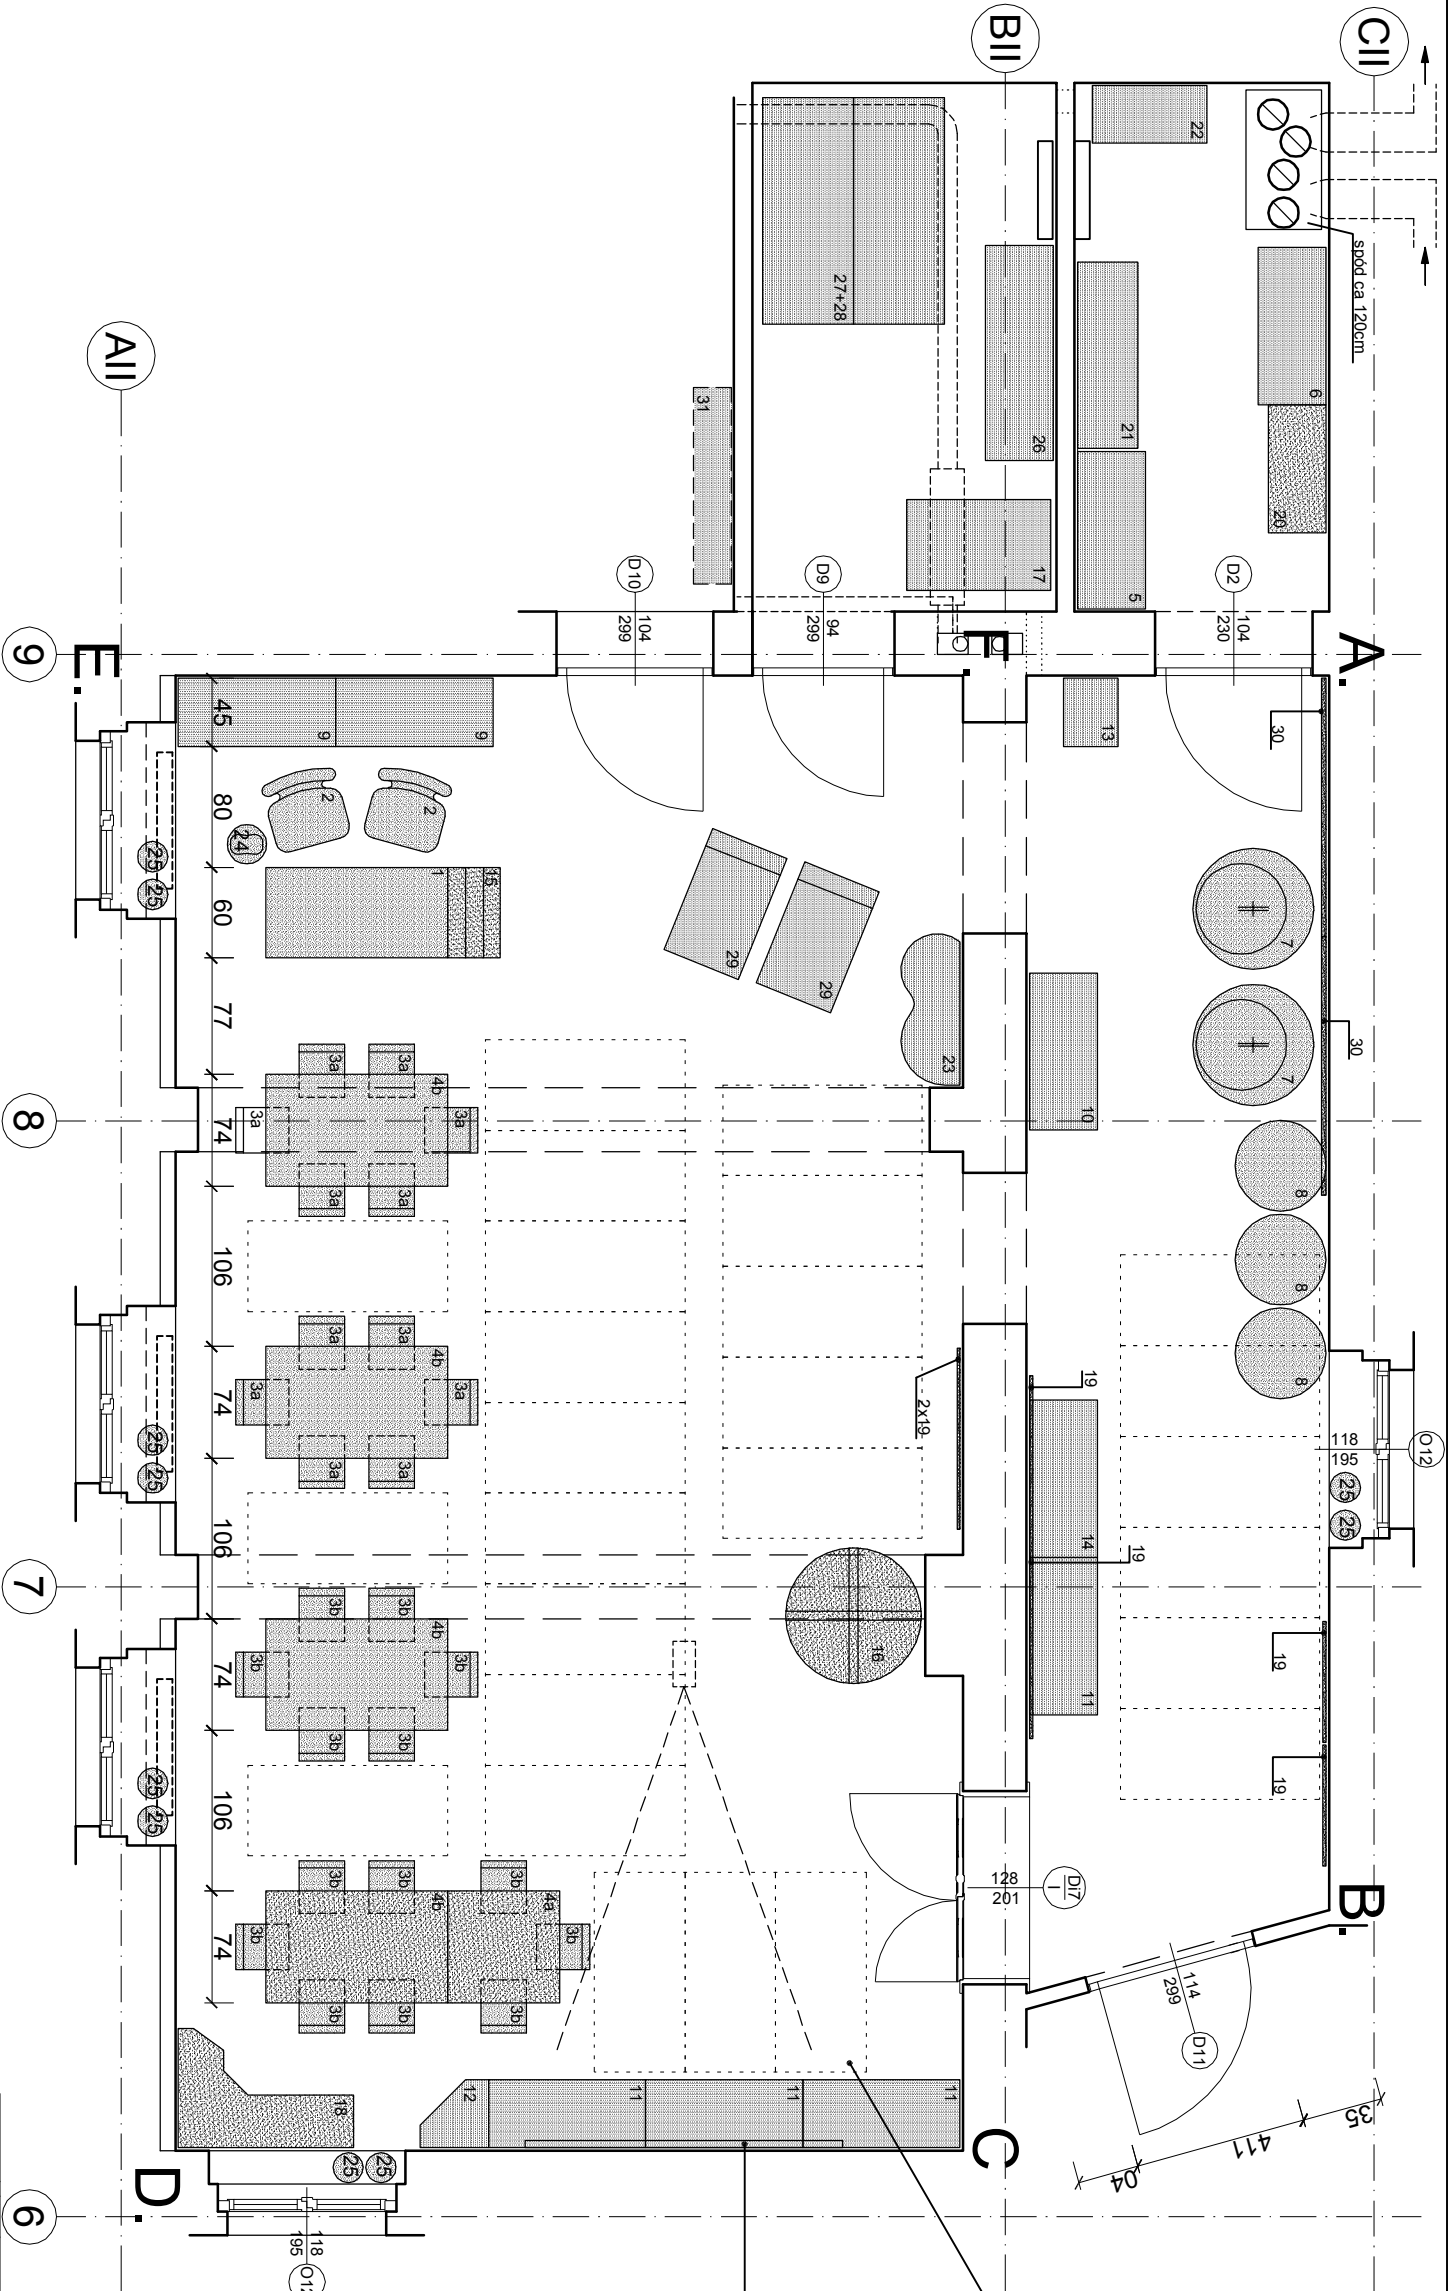

BUDYNEK NR. 3 - PARTER			
POM NR: I/6, I/8, I/9			
SALA ZAJĘĆ, SKŁAD LEŻAKÓW, SKŁAD PODRĘCZNY SALI ZAJĘĆ - wg RYS. NR: P1.			
Ozn.	Element wyposażenia	Wymiary [cm]	Ilość
1.	Biuro	sz. x gł. x wys.	1 szt.
2.	Krzesełko obrotowe	130 x 60 x 75	2 szt.
3a.	Krzesełko przedziałowe	Rozmiar 1: 1-26 cm	12 szt.
3b.	Krzesełko przedziałowe	Rozmiar 2: 2-31 cm	14 szt.
4a.	Stół przedziałowy	74 x 74 x 40-58	1 szt.
4b.	Stół przedziałowy	120 x 74 x 40-58	4 szt.
5.	Szafa 2-drzwiowa	104 x 45 x 170	1 szt.
6.	Szafa 4-drzwiowa	104 x 45 x 170	1 szt.
7.	Wieszak	Ø ca 70 x 110	2 szt.
8.	Fotel	Ø 70 x 100	3 szt.
9.	Szafka dwudrzwiowa z 2 półkami	104 x 45 x 105	2 szt.
10.	Szafka z szufladą na kółkach i półką	104 x 45 x 105	1 szt.
11.	Komoda z sześcioma szufladami	104 x 45 x 105	4 szt.
12.	Szafka narożna	45 x 45 x 90	1 szt.
13.	Regał z 3 szufladami i jedną górną półką	36 x 45 x 116,5	1 szt.
14.	Regał na pojemniki i plechowe (na kółkach)	104 x 45 x 105	1 szt.

15.	Kocik biblioteczny	60 x 35 x 90	1 szt.
16.	Drewno do dekorowania	105 x 156	1 szt.
17.	Kominek	95 x 60 x 145	1 szt.
18.	Kocik zosi	116 x 79 x 114	1 szt.
19.	Tabela ekspozycyjna	80 x 2 x 120	6 szt.
20.	Szafka z instrumentami	85 x 38 x 56	1 szt.
21.	Przyłonek na prace plastyczne	1235 x 40 x 81	1 szt.
22.	Regał	76 x 38 x 185	1 szt.
23.	Regał	100 x 39 x 124	1 szt.
24.	Kocik na śniadanie	Ø ca 20-26 cm	1 szt.
25.	Osłony na podłogi	Ø 18-22	10 szt.
26.	Szafka na pościel	142,5 x 45 x 200,5	1 szt.
27.	Łóżeczko przedziałowe	132 x 60 x 22,2	26 szt.
28.	Wózek do kółeczek	130 x 56	2 szt.
29.	Fotelik	86 x 53 x 65	2 szt.
30.	Młotek	171 x 71	2 szt.
31.	Półka na kubeczki i filiżanki	ca 130 x 25 x 65	1 szt.

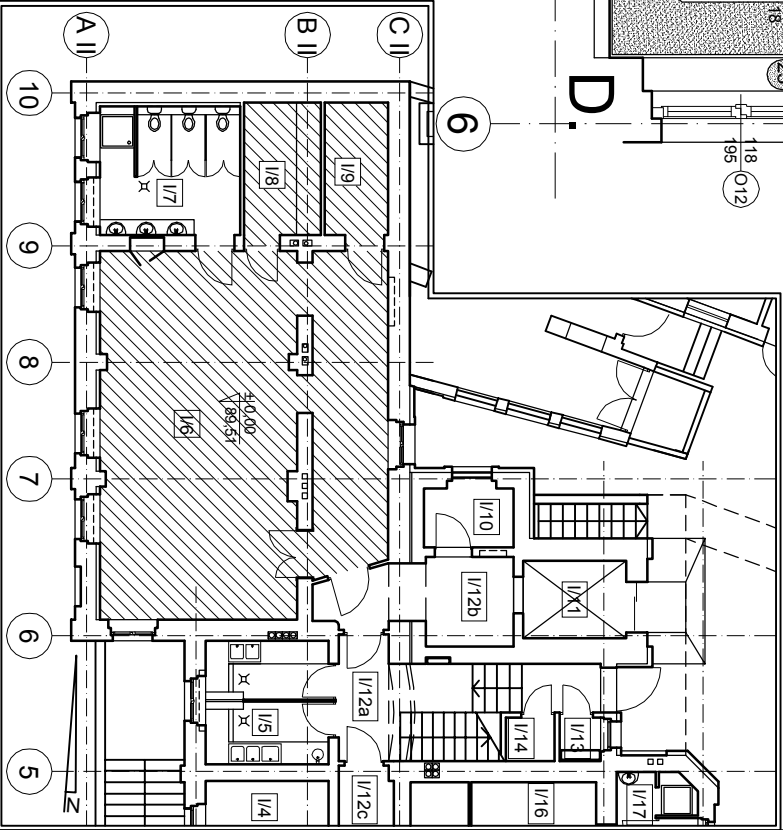

UWAGA:

- Rzeczywiście wymiary sprawdzić na budowie
- Szczegóły wyposażenia - patrz tabela zat. 2 opisu

BUD. 3 - PARTER

I/6 - SALA ZAJĘĆ (26 dzieci)

I/8 - SKŁAD LEŻAKÓW

I/9 - SKŁAD PODRĘCZNY SALI ZAJĘĆ

"STUDIO M"		P		PW	
ul. Królowej Jadwigi 48/2 61-872 POZNAŃ tel. (0-61) 852-94-80		BUDYNEK NR 3 - PARTER SALA ZAJĘĆ I/6 POM. I/8, I/9 aranżacja - WARIANT 2		1:50	
Autor: Upr. nr 61-10/76/Pi Opracowanie: arch. Andrzej Maciej Małyszka Sprawdzający: Upr. nr 161/86/PW		arch. Jacek Małyszka arch. Małgorzata Fornalczyk		05.2014	
P1		P1		P1	