


**BUDYNEK NR. 3 - I PIĘTRO**

**POM. NR. II/7, II/9, III/0 SALA ZAJĘĆ, SKŁ. PODRĘCZNE SALI ZAJĘĆ**

Ozn.	Element wyposażenia	Wymiary [cm] szer. x gł. x wys.	Ilość	Uwagi
1.	Białe	120 x 60 x 75	1 szt.	
2.	Krzesełko obrotowe		2 szt.	
3a.	Krzesełko przesiadkowe rozmiar 2	Rozmiar krzesełek, wys. siedziska 2-31 cm	13 szt.	
3b.	Krzesełko przesiadkowe rozmiar 3	Rozmiar krzesełek, wys. siedziska 3-36 cm	13 szt.	
4a.	Stół przesiadkowy	74 x 74 x 40-58	2 szt.	
4b.	Stół przesiadkowy	120 x 74 x 40-58	4 szt.	
5.	Szafa 2-drzwi	104 x 45 x 170	1 szt.	
6.	Szafa 4-drzwi	104 x 45 x 170	1 szt.	
7.	Wieszak siedzisko	Ø ca 70/110	2 szt.	
8.	Fotel	Ø 70 x 100	3 szt.	
9.	Szafa + 2 pulpy	145 x 90 x 80 i 204/122	1 kpl.	
10.	Szafka dwudrzwiowa z 2 półkami	104 x 45 x 105	2 szt.	
11.	Szafka z szufladą na kółkach i półką	104 x 45 x 105	1 szt.	
12.	Komoda z szafka szufladami	104 x 45 x 105	4 szt.	
13.	Regał z 3 szufladami i regał na pojemniki plastikowe (na klocki)	36 x 45 x 116,5	1 szt.	
14.	Regał na pojemniki plastikowe (na klocki)	104 x 45 x 105	1 szt.	

**4**

15.	Kapecz biblioteczny	60 x 35 x 90	1 szt.	
16.	Dziewo do dekorowania	105 x 156	1 szt.	
17.	Kombi domek	95 x 60 x 145	1 szt.	
18.	Kuchnia duża	107 x 41 x 109	1 szt.	
19.	Tablica ekspozycyjna	80 x 2 x 120	5 szt.	Dokładnie umieszczenie wg ustaleń z Projektantem w trakcie realizacji
20.	Szafka z instrumentami	85 x 38 x 56	1 szt.	
21.	Przybory na prace plastyczne	123,5 x 40 x 81	1 szt.	
22.	Regał	76 x 38 x 185	1 szt.	
23.	Regał jez	100 x 39 x 124	1 szt.	
24.	Kosz na śmieci	Ø ca 20-25 cm	1 szt.	
25.	Osłony na doniczki	Ø18-22	5 szt.	
26.	Stolik na matę	148,6 x 81 x 49	1 szt.	
27.	Makietka ląka	171 x 71	1 szt.	
28.	Fotelik	86 x 53 x 65	3 szt.	
29.	Półka na kubeczki i ręcznik	ca 130 x 25 x 55	1 szt.	wg detalu

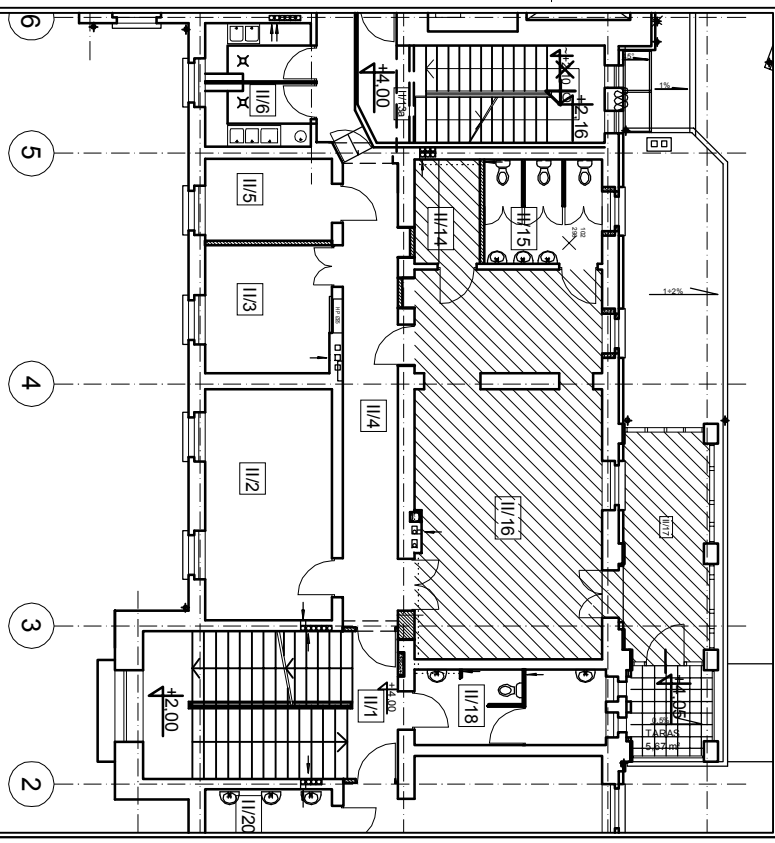

**BUDYNEK NR. 3 - RZUT I PIĘTRA (FRAGMENT)**

**SKALA 1:200**

Symbol	Opis	Wskazanie
P	Poręcz	ul. Koszali 7
PW	Dzielnica nr 11/98/1, 11/98/2, 11/98/3	
P3	Przebudowa zespołu budynków poszczególnych na przedszkole	
	BUDYNEK NR. 3 - I PIĘTRO	
	SALA ZAJĘĆ II/16, II/17, POM. II/14	
	aranżacja - WARIANT 2	
	Autor: Upr. nr 61-10/76/PI	
	Opracowanie: arch. Jacek Maliszka	
	Sprawdzał: Upr. nr 161/86/PW	
	arch. Malgorzata Fornalczyk	

**UMAGA:**

- Rzeczywiście wymiary sprawdzić na budowie
- Szczegółowo wyposażenia - patrz tabela zat. 2 opisu

**BUD. 3 - I PIĘTRO**

**II/16 - SALA ZAJĘĆ (26 dzieci)**

**II/14 - SKŁAD PODRĘCZNY**

**II/17 - WERANDA**