



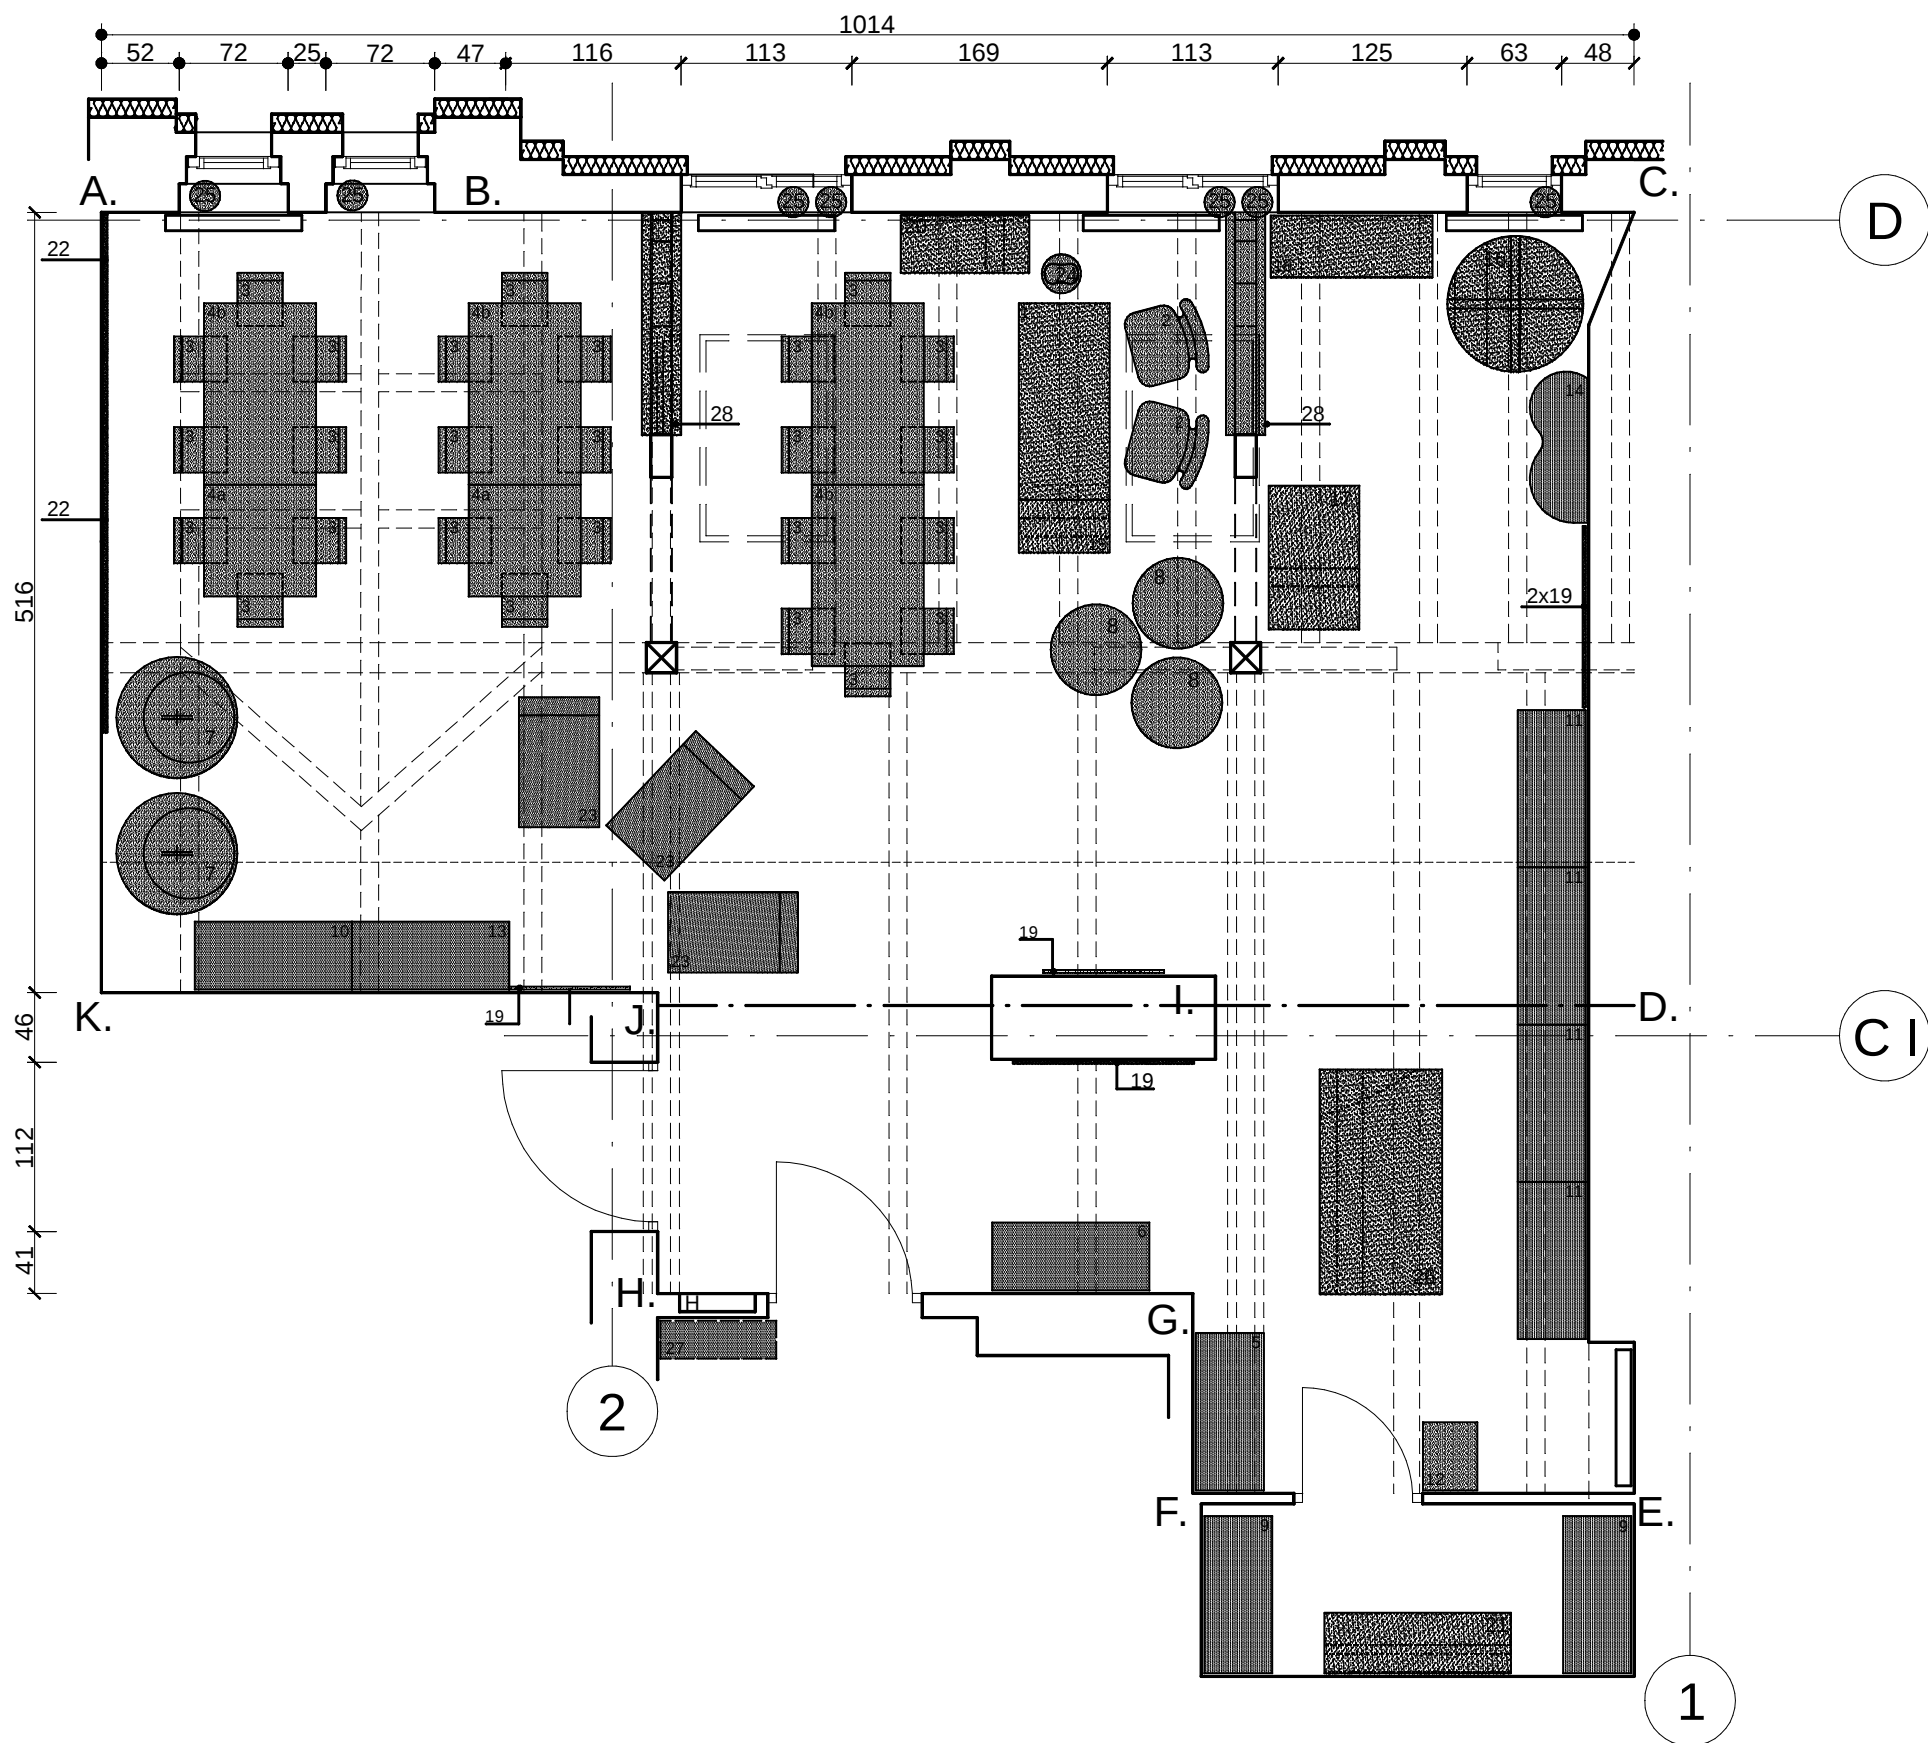

UWAGA:
• Rzeczywiste wymiary sprawdzić na budowie
• Szczegóły wyposażenia - patrz tabela zał. 2 opisu

BUD. 3 - II PIĘTRO
III/13 - SALA ZAJĘĆ (26 dzieci)
III/14 - SKŁAD PODRĘCZNY

BUDYNEK NR. 3 - II PIĘTRO				
POM NR: III/13, III/14		SALA ZAJĘĆ, SKŁAD PODRĘCZNY		
Ozn.	Element wyposażenia	Wymiary [cm] szer.x.gł.x.wys.	Ilość	Uwagi
1.	Biurko	130 x 60 x 75	1 szt.	
2.	Krzesło obrotowe		2 szt.	
3.	Krzesło przedszkolne rozmiar 3	Rozmiary krzesełek, wys. siedziska: nr 3 = 35 cm	26 szt.	
4a.	Stół przedszkolny	74 x 74 x 40÷58	2 szt.	
4b.	Stół przedszkolny	120 x 74 x 40÷58	4 szt.	
5.	Szafa 2 - drzwi	104 x 45 x 170	1 szt.	
6.	Szafa 4 - drzwi	104 x 45 x 170	1 szt.	
7.	Wieszak siedzisko	Ø ca 70/110	2 szt.	
8.	Fotel	Ø 70 x 100	3 szt.	
9.	Szafka dwudrzwiowa z 2 półkami	104 x 45 x 105	2 szt.	
10.	Szafka z szufladą na kołkach i półką	104 x 45 x 105	1 szt.	
11.	Komoda z sześcioma szufladami	104 x 45 x 105	4 szt.	
12.	Regał z 3 szufladami i górną jedną półką	36 x 45 x 116,5	1 szt.	
13.	Regał na pojemniki plastikowe (na klocki)	104 x 45 x 105	1 szt.	
14.	Regał jeź	100 x 39 x 124	1 szt.	
15.	Kapć biblioteczny	60 x 35 x 90	1 szt.	
16.	Drzewo do dekorowania	105 x 156	1 szt.	
17.	Kombi domek	95 x 60 x 145	1 szt.	
18.	Kuchnia duża	107 x 41 x 109	1 szt.	
19.	Tablica ekspozycyjna	80 x 2 x 120	5 szt.	dokładne umieszczenie wg ustaleń z Projektantem
20.	Szafka z instrumentami	85 x 38 x 56	1 szt.	
21.	Przyborek na prace plastyczne	123,5 x 40 x 81	1 szt.	
22.	Makotka łąka	171 x 71	2 szt.	
23.	Fotelik	86 x 53 x 65	3 szt.	
24.	Kosz na śmieci	ca Ø 20÷25 cm	1 szt.	
25.	Oslony na doniczki	Ø 18 ÷ 22	7 szt.	
26.	Stolik na matę	148,6 x 81 x 49	1 szt.	
27.	Półka na kubeczki i ręcznik	ca 130 x 25 x 55	1 szt.	wg detalu
28.	Błat	45 x 160 x 1,8	2 szt.	

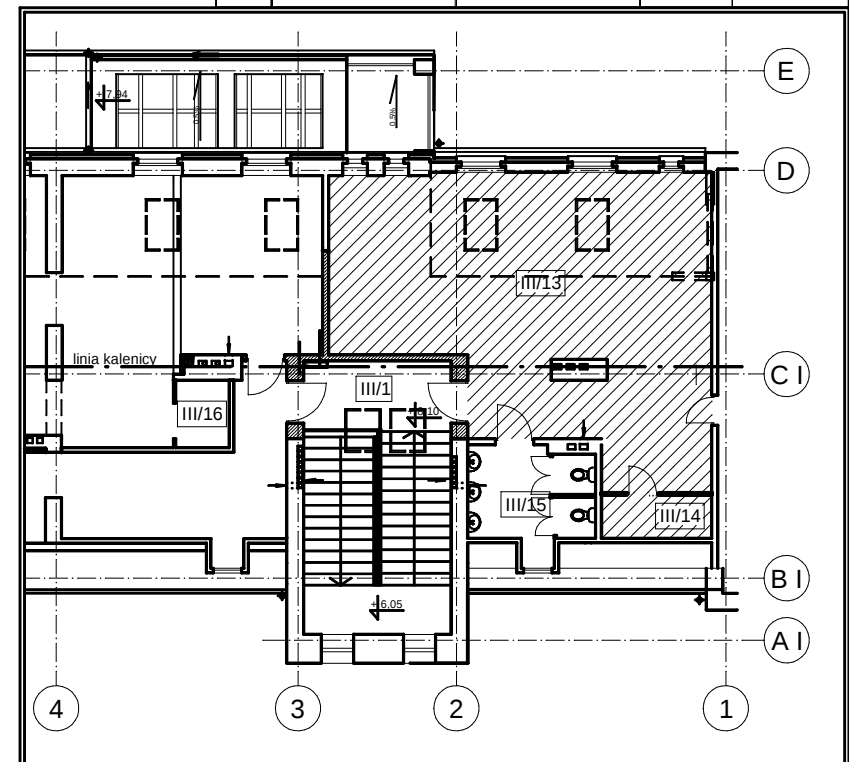

BUDYNEK NR 3 - RZUT II PIĘTRA (FRAGMENT)		SKALA 1:200		
"STUDIO M" ul. Królowej Jadwigi 48/2 61-872 POZNAŃ tel. (0-61) 852-94-80		Poniec, ul. Kościuski 7 Działki nr 1188/1, 1188/2, 1188/3 Przebudowa zespołu budynków poszpitalnych na przedszkole	P	PW
		BUDYNEK NR 3 - II PIĘTRO SALA ZAJĘĆ (POM. NR III/13) I MAGAZYN (POM. NR III/14) aranżacja - WARIANT 2	1:50	05.2014
Autor: Upr. nr GT-10/76/Pil Opracowanie:		arch. Andrzej Maciej Maleszka arch. Jacek Maleszka		
Sprawdzający: Upr. nr 161/86/PW		arch. Małgorzata Fornalczyk		P7