


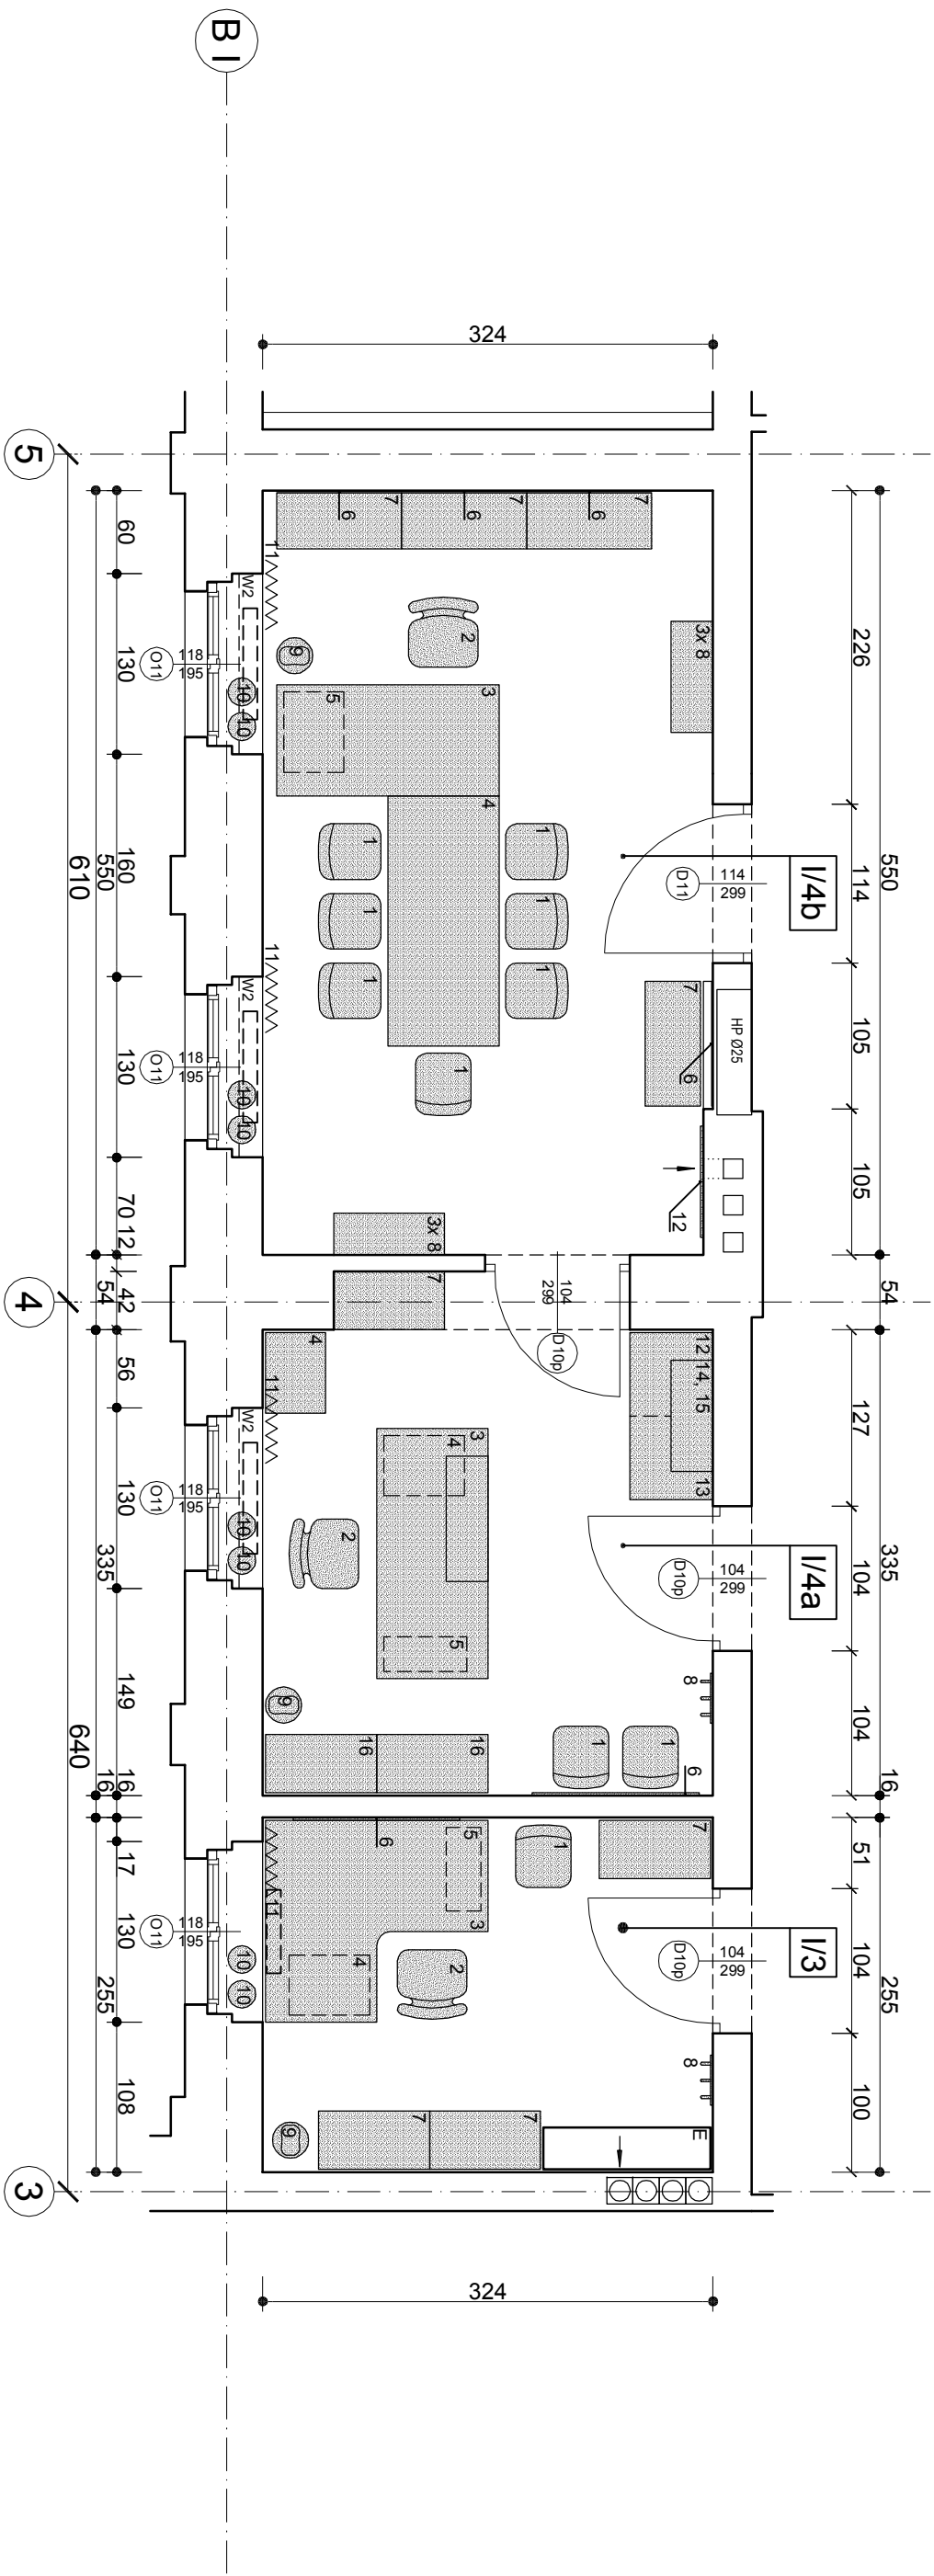

BUDYNEK NR. 3 - PARTER			
POM NR: I/4b POKÓJ DYREKTORA			
Ozn.	Element wyposażenia	Wymiary [cm] szer x gł x wys.	Ilość Uwagi
1.	Krzeseł tapicerowane	45 x 50 x 83,5	7 szt.
2.	Krzeseł obrotowe tapicerowane	160 x 80 x 76	1 szt.
3.	Biurko proste	180 x 80 x 76	1 szt.
4.	Kontener z pionnikiem	43,2 x 58 x 65,1	1 szt.
6.	Tablica ekspozycyjna	100 x 70	4 szt.
7.	Szafka z 2 szufladami	90 x 40 x 107	4 szt.
8.	Półka otwarta	80 x 30 x 37,6	6 szt.
9.	Kosz na śmieci	Ø ca 20-25 cm	1 szt.
10.	Osiłony na doniczki	Ø 18-22	4 szt.
11.	Zasłona	szyna dł. 550 tkanina 2 szt., 250 x 330	1 kpl.
12.	Tablica ekspozycyjna	80 x 2 x 120	1szt.

BUDYNEK NR. 3. - PARTER			
POM NR. I/4a SEKRETARIAT			
Ozn.	Element wyposażenia	Wymiary [cm] szer x gł x wys.	Ilość Uwagi
1.	Krzesło tapicerowane	45 x 50 x 83,5	2 szt.
2.	Krzesło obrotowe tapicerowane		1 szt.
3.	Stanowisko recepcyjne	188 x 80 x 76/80	1 szt.
4.	Kontener z pionnikiem	43,2 x 58 x 65,1	2 szt.
5.	Wózek PC	25 x 60	1 szt.
6.	Tablica ekspozycyjna	80 x 2 x 120	1 szt. Dodatkowo umieszczone wg ustaleń z Projektantem w trakcie realizacji
7.	Szafka na płaszcz	80 x 42 x 155	1 szt.
8.	Wieszak ścienny	60 x 1,8 x 200	1 szt. Element dostosowany do pozostałych mebli
9.	Kosz na śmieci	Ø ca 20-25	1 szt.
10.	Osiłony na doniczki	Ø 18-22	2 szt.
11.	Zasłona	szyna dł. 335 tkanina 2 szt., 250 x 330	1 kpl. Rodzaj i wzór tkaniny do ustalenia w Projektantem w trakcie realizacji
12.	Szafka kuchenna stojąca	60 x 60 x 85	1 kpl.
13.	Szafka kuchenna stojąca	60 x 60 x 85	1 kpl.
14.	Półka z wieszak	80 x 30 x 37,6	1 szt.
15.	Półka otwarta	80 x 30 x 37,6	1 szt.
16.	Szafka z wieszak	80 x 42 x 155	2 szt.

BUDYNEK NR. 3 - PARTER				
POM NR: I/3 POMIESZCZENIE BIUROWE				
Ozn.	Element wyposażenia	Wymiary [cm] szer x gł x wys.	Ilość	Uwagi
1.	Krzeseł D	45 x 50 x 83,5	1 szt.	
2.	Obrotowe biurowe	160 x 165 x 76	1 szt.	
3.	Biurko proste	180 x 80 x 76	1 szt.	
4.	Kontener z pionnikiem	43,2 x 58 x 65,1	1 szt.	
5.	Wózek PC	25 x 60	1 szt.	
6.	Tablica ekspozycyjna	80 x 2 x 120	1 szt.	Dodatkowe umieszczenie wg ustaleń z Projektantem w trakcie realizacji
7.	Szafka na płaszcz	80 x 42 x 155	3 szt.	
8.	Wieszak ścienny	60 x 1,8 x 200	1 szt.	Element dostosowany do pozostałych mebli
9.	Kosz na śmieci	Ø ca 20-25 cm	1 szt.	
10.	Osiłony na doniczki	Ø 18-22	2 szt.	
11.	Zasłona	szyna dł. 330 tkanina 2 szt., 250 x 330	1 kpl.	Rodzaj i wzór tkaniny do ustalenia z Projektantem w trakcie realizacji


- UWAGA:
- Rzeczywiście wymiary sprawdzić na budowie
 - Szczegóły wyposażenia - patrz tabela zał. 2 opisu

BUD. 3 - PARTER

I/3 - POMIESZCZENIE BIUROWE

I/4a - SEKRETARIAT

I/4b - POKÓJ DYREKTORA

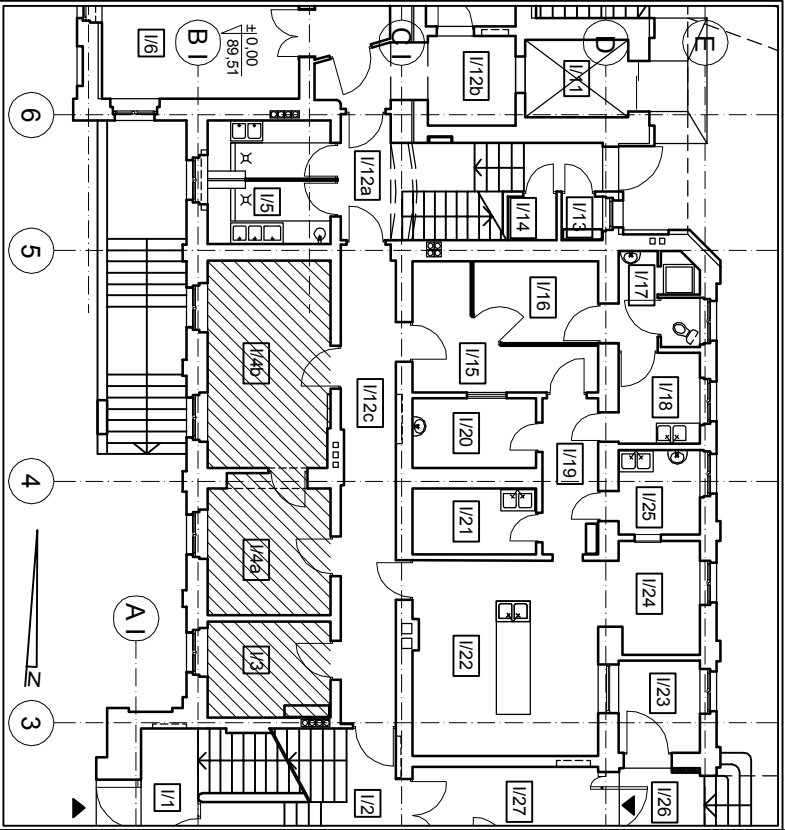

"STUDIO W"		P		PW	
ul. Królowej Jadwigi 48/2 61-872 POZNAN tel. (0-61) 852-94-80		BUDYNEK NR. 3 - PARTER POM. BIUROWE I/3, SEKRETARIAT I/4a, POKÓJ DYREKTORA I/4b - aranżacja		1:50	
Autor: Upr. nr 61-107/6/PI Opacowanie: Sprawdzający: Upr. nr 161/86/PW		arch. Andrzej Maciej Małyszka arch. Wojciech Skórzewski arch. Małgorzata Fornalczyk		05.2014	
				P8	