
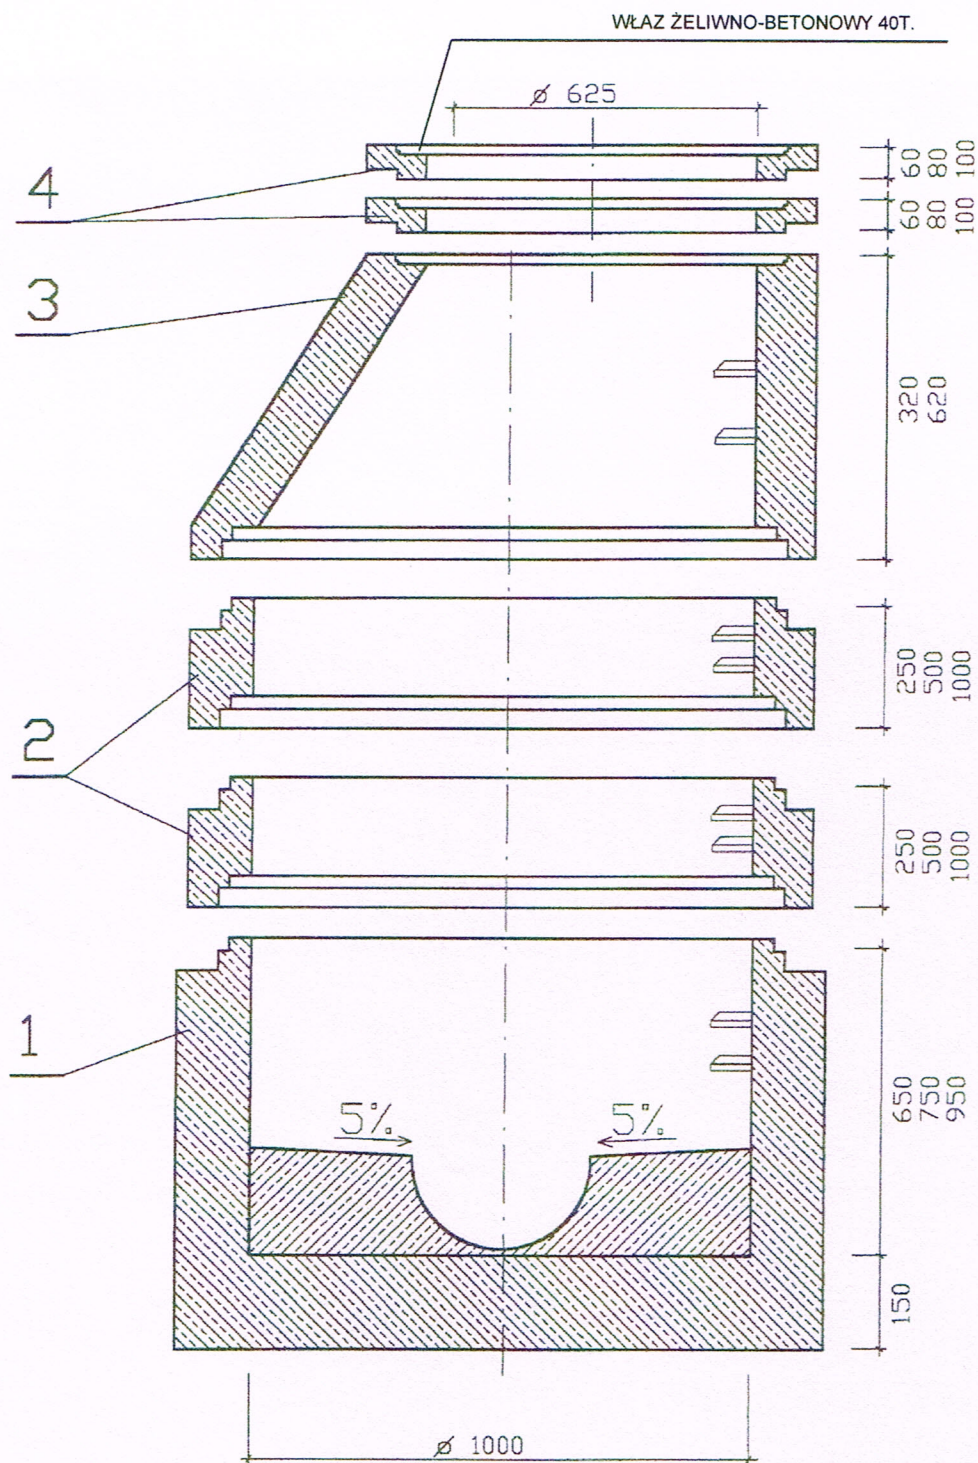


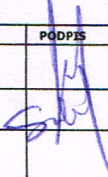

BIURO PROJEKTÓW I REALIZACJI INŻYNIERII OCHRONY ŚRODOWISKA		ZAMAWIAJĄCY INWESTOR			
		GMINA PONIEC			
		OBJEKT I TREŚĆ RYSUNKU			
SIEĆ KANALIZACJI SANITARNEJ, DESZCZOWEJ ORAZ SIECI WODOCIĄGOWEJ ul. AKACJOWA I LIPOWA W PONIECU		STUDNIA BETONOWA 1000 mm			
ZESPÓŁ PROJEKTOWY		PODPIS		NUMER RYSUNKU	
PROJEKTANT	mgr inż. Witold Sobczak uprawnienia projektowe 1556 / 92 / Lo o specjalności instalacyjno-inżynierskiej			Rys.nr 10	
ASYSTENT PROJEKTANTA	inż. Adam Sobczak				
SPRAWDZAJĄCY	mgr inż. Waldemar Dobrzański uprawnienia projektowe 1555 / 92 / Lo o specjalności instalacyjno-inżynierskiej				
		DATA OPRACOWANIA	BRANŻA	STADIUM	NR OBIEKTU
		05.2014	SANIT.	PB	