


Właz żeliwny B125 lub D400
lub wpust deszczowy* żeliwny B125
przykładowe
warstwy konstr.
nawierzchni utwardzonej

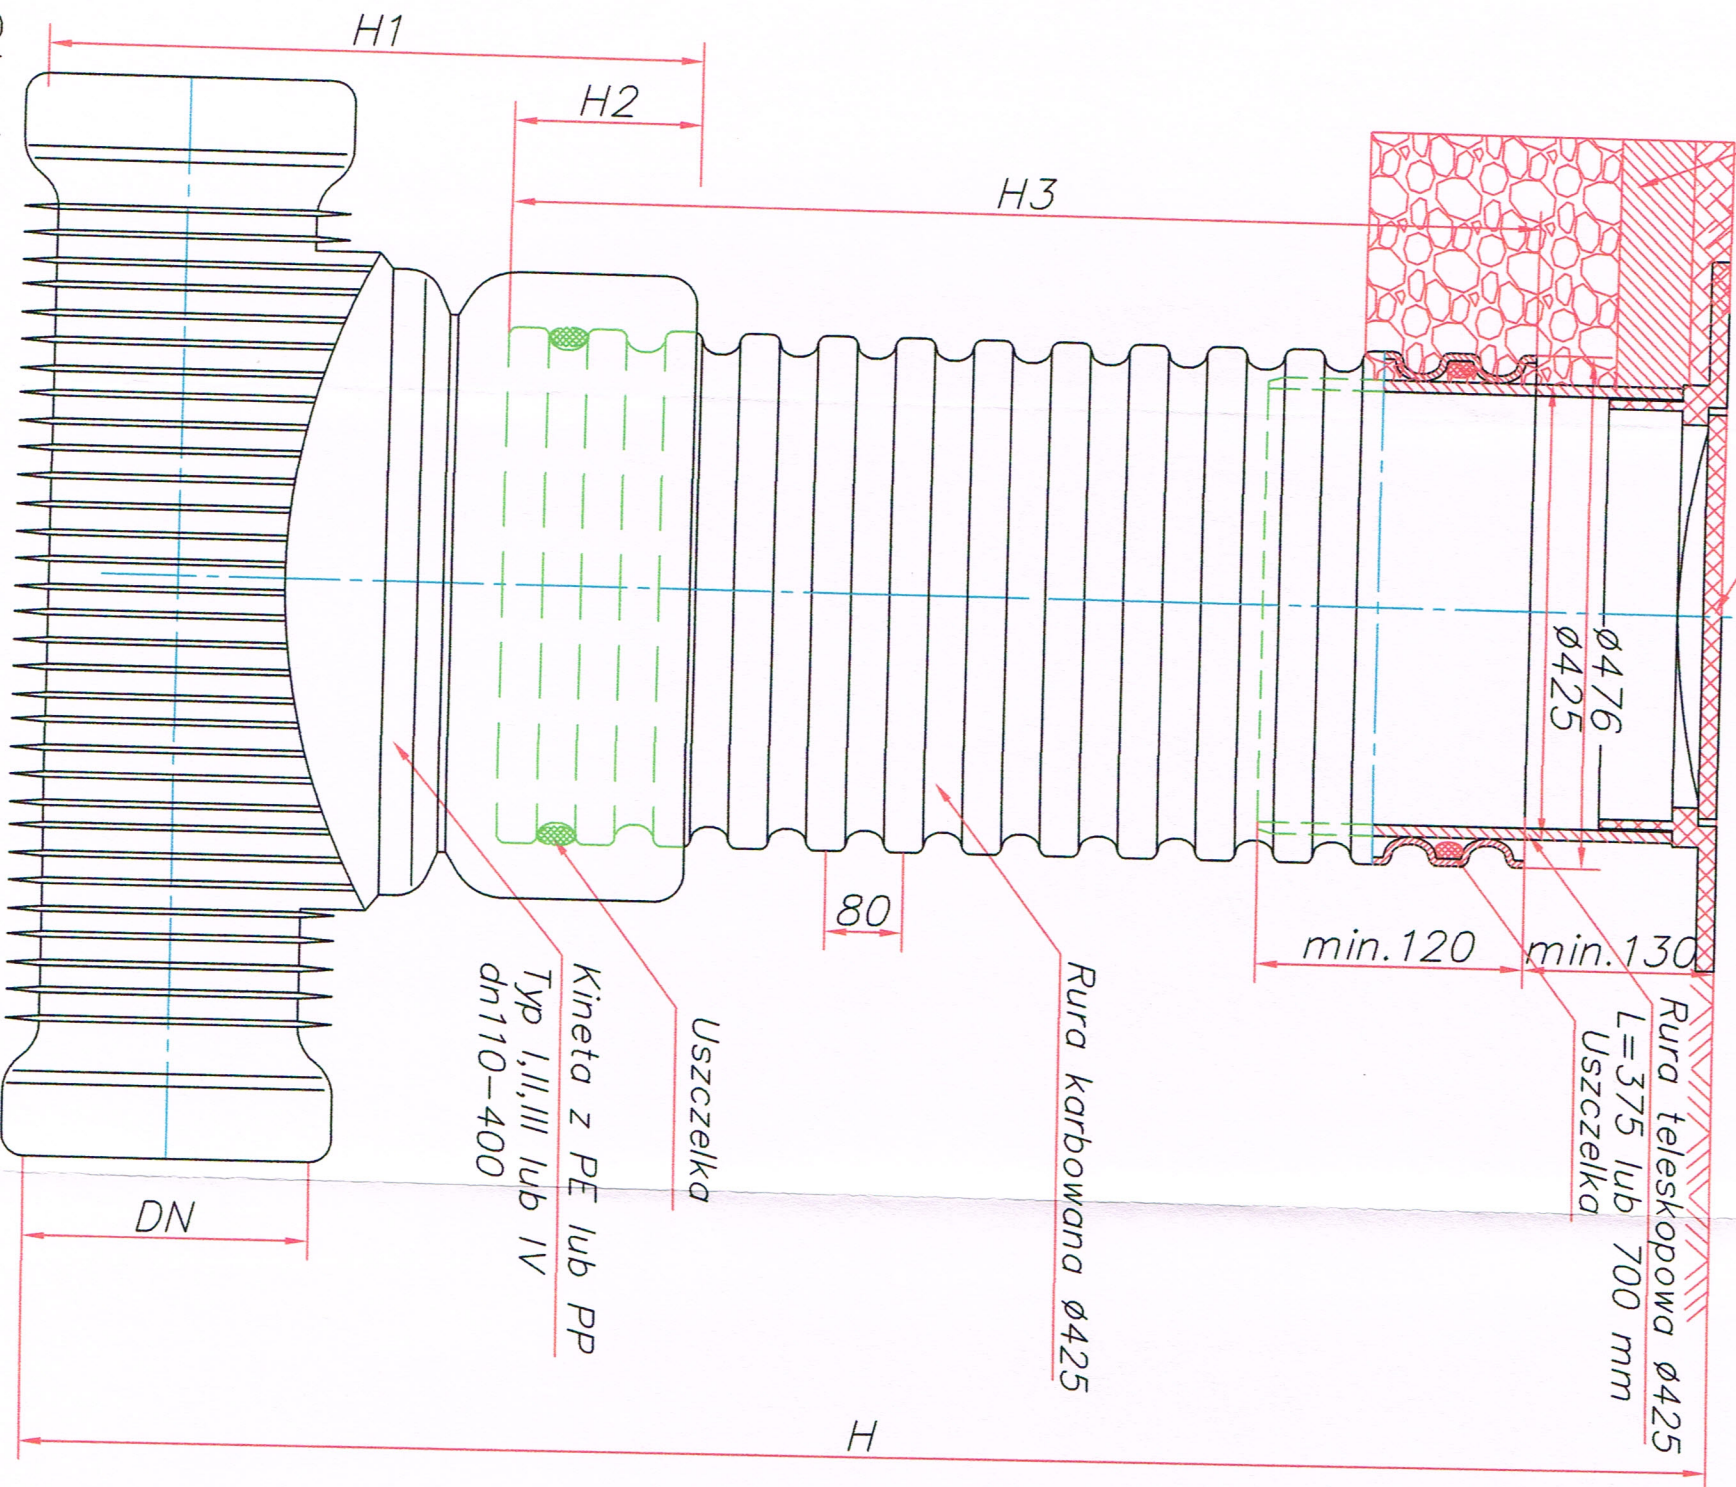

Studzienka inspekcyjna ø425 z rurą teleskopową
i włazem żeliwnym lub wpustem klasy B lub D

ZAMAWIAJĄCY INWESTOR			
BIURO PROJEKTÓW I REALIZACJI INŻYNIERII OCHRONY ŚRODOWISKA		GMINA PONIEC	
SIĘĆ KANALIZACJI SANITARNEJ/DESZCZOWEJ ORAZ SIĘCI WODOCIĄGOWEJ ul.AKACJOWA I LIPOWA W PONIECU		OBJEKT I TREŚĆ RYSUNKU	
ZESPÓŁ PROJEKTOWY		STUDNIA 425 mm	
PROJEKTANT	mgr inż. Marek Cichocki	NUMER RYSUNKU	
ASYSTENT PROJEKTANTA	mgr inż. Adam Cichocki	Rys.nr 11	
PRZEWODZĄCY	mgr inż. Waldemar Dobosz	DATA OPRACOWANIA	BRANŻA
o specjalności inżynierskiej		05.2014	SANIT.
o specjalności inżynierskiej			PB