


w Gostyniu
ul. Wrocławska 256
63-800 Gostyń

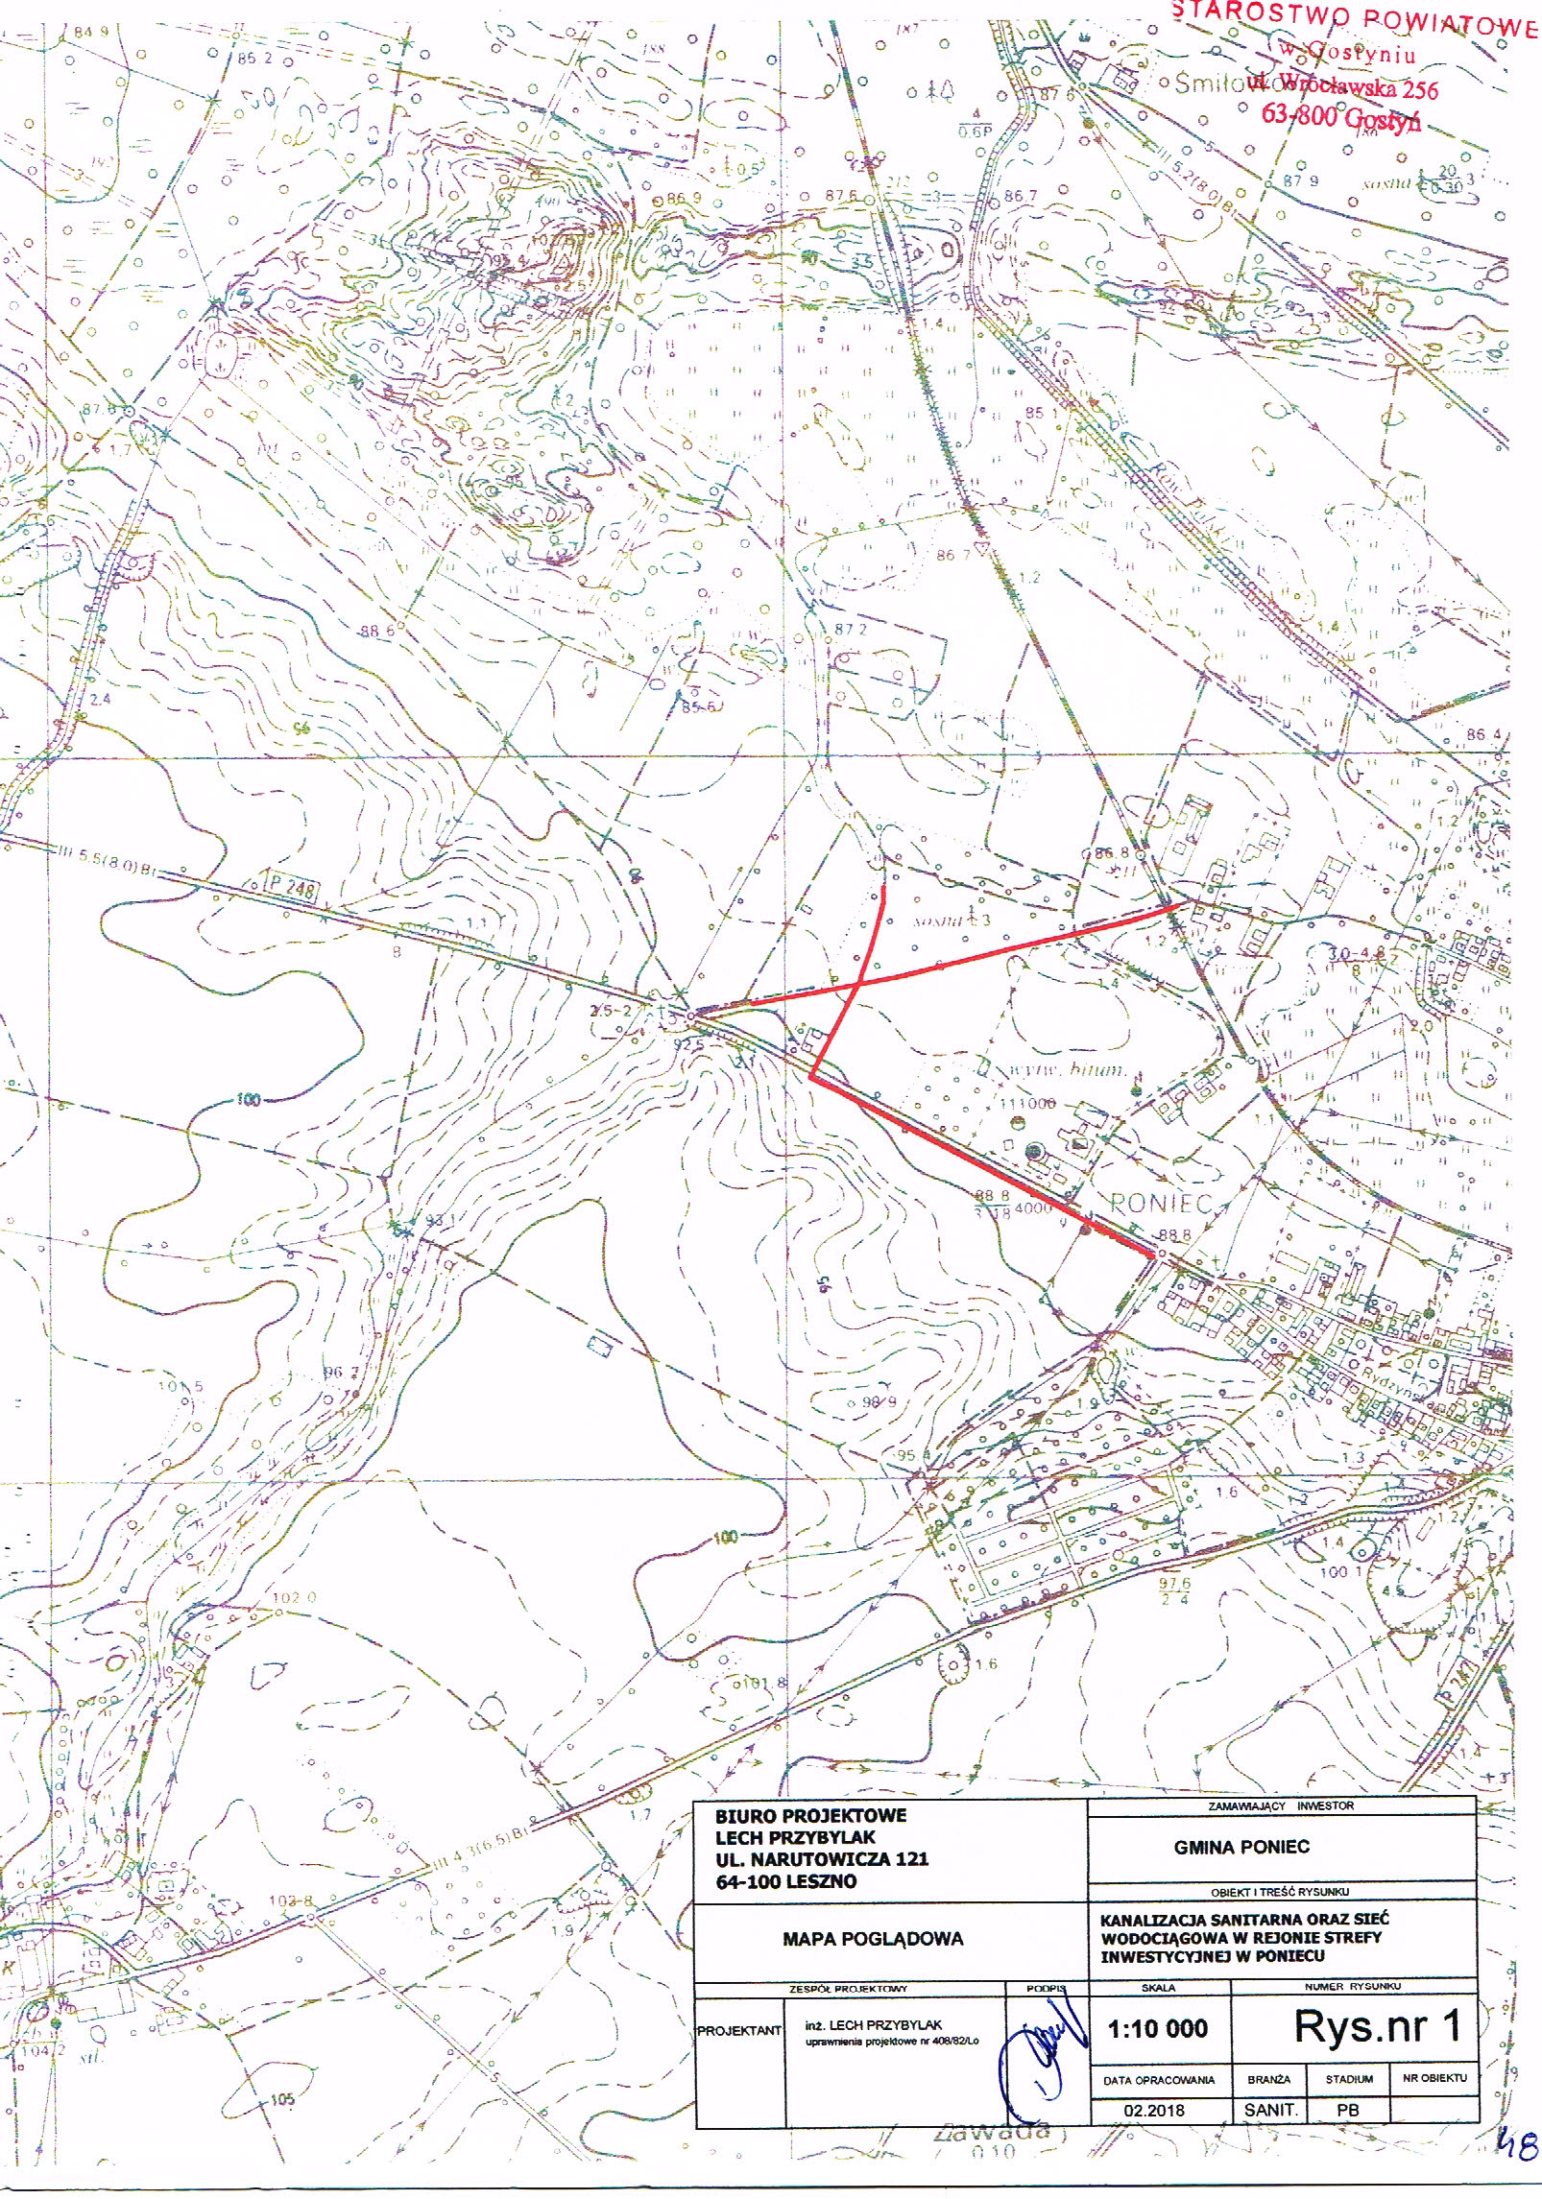

BIURO PROJEKTOWE LECH PRZYBYŁAK UL. NARUTOWICZA 121 64-100 LESZNO		ZAMAWIAJĄCY INWESTOR	
		GMINA PONIEC	
MAPA POGLĄDOWA		OBIEKT I TREŚĆ RYSUNKU	
		KANALIZACJA SANITARNA ORAZ SIĘĆ WODOCIĄGOWA W REJONIE STREFY INWESTYCYJNEJ W PONIECU	
ZESPÓŁ PROJEKTOWY	POKPIS	SKALA	NUMER RYSUNKU
PROJEKTANT	inż. LECH PRZYBYŁAK uprawnienia projektowe nr 408/S2/Lo	1:10 000	Rys.nr 1
		DATA OPRACOWANIA	BRANŻA
		02.2018	SANIT.
		STADIUM	NR OBIEKTU
			PB

Zawada
010

48