


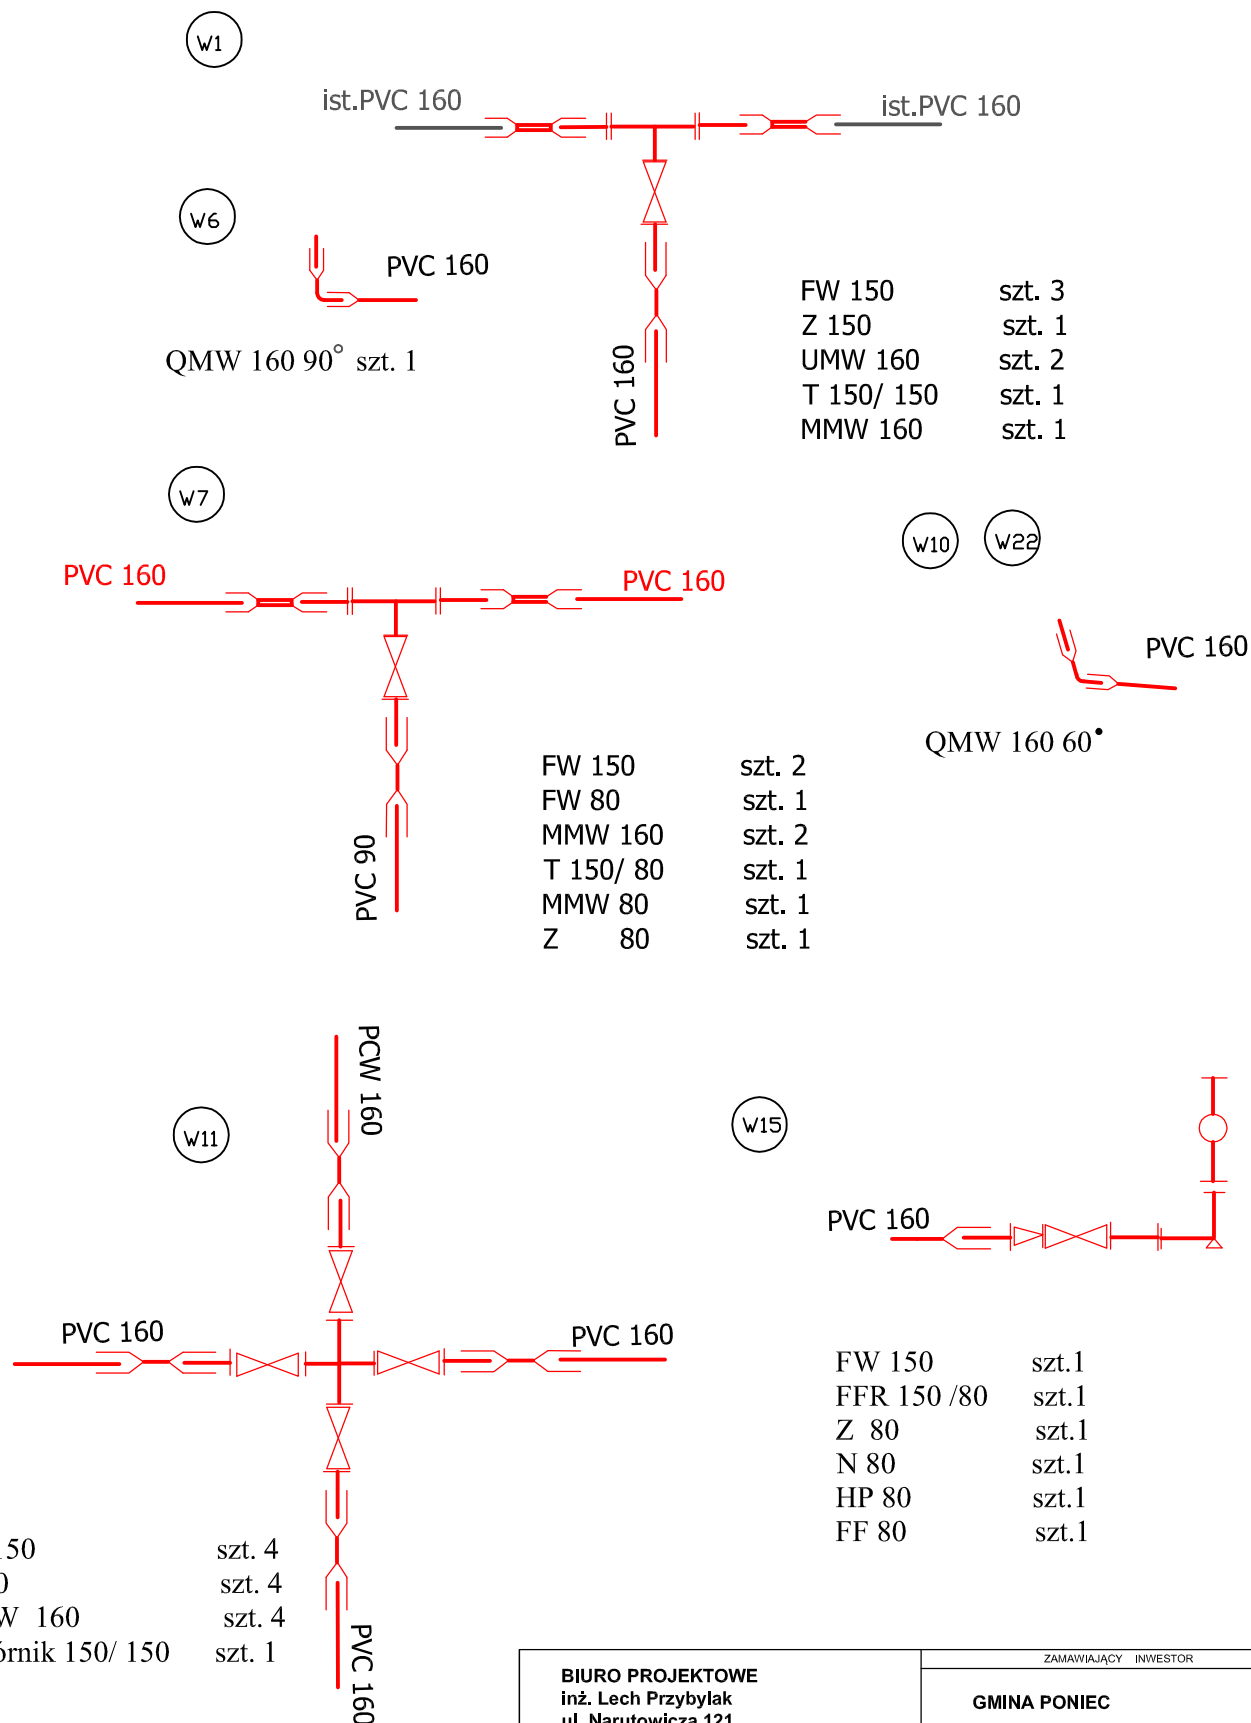

BIURO PROJEKTOWE inż. Lech Przybylak ul. Narutowicza 121 64-100 Leszno		ZAMAWIAJĄCY INWESTOR					
		GMINA PONIEC					
		OBJEKT I TREŚĆ RYSUNKU					
KANALIZACJA SANITARNA ORAZ SIĘĆ WODOCIĄGOWA W REJONIE STREFY INWESTYCYJNEJ W PONIECU		SCHEMAT WĘZŁÓW					
ZESPÓŁ PROJEKTOWY		PODPIS		SKALA		NUMER RYSUNKU	
PROJEKTANT	inż. LECH PRZYBYŁAK uprawnienia projektowe nr 408/82/Lo			6			
				DATA OPRACOWANIA	BRANŻA	STADIUM	NR OBIEKTU
				02.2018	SANIT.	PB	