


Profil K-2

Podziałka 1:100/500

Profil K-1, DN200, Rz.dno=84,92
Profil K-1, DN200, Rz.dno=86,32
Profil K-3, DN200, Rz.dno=84,92

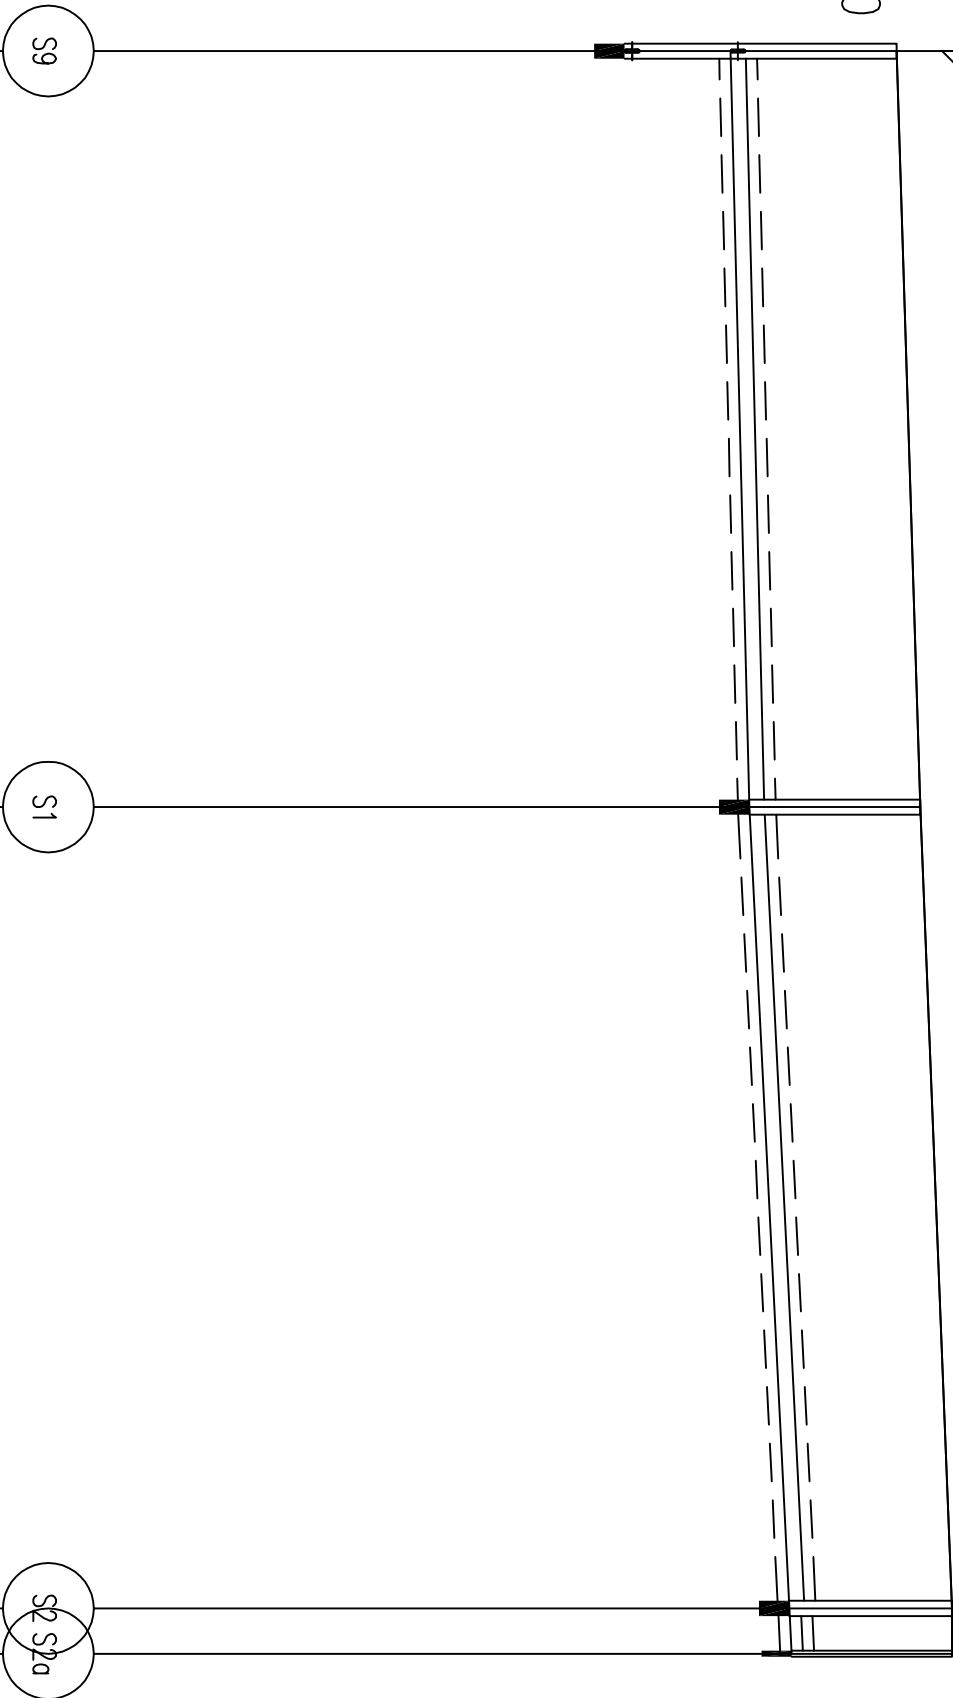

Rzędna istniejącego terenu	88,52		88,83		89,25	89,25
Rzędna dna proj. kanału	86,32		86,57		87,10	87,13
Długość odcinka		50,00		53,00		3,00
Proj. spadek kanału, odległość	L=50,00		L=56,00			
Proj. średnica nominalna, materiał		DN200		DN150		
Hektometr i odległości	00	50,00		03,00	6,00	

Długość wszystkich przewodów: 106,0 [m]

1	Profil K-2	106,0	S9-S2a
Nr profilu	Nazwa	Długość [m]	Węzły

Projektował inż.L.Przybylak	Data 2018-06-16	Podziałka
--------------------------------	--------------------	-----------

Biurow projektów Lech Przybylak	Rysunek 9
Kanalizacja sanitarna oraz sieć wodociągowa w rejonie strefy inwestycyjnej w Poniecu	