ZDZISŁAW OLEJNIK
BIURO PROJEKTOWE DROGOWNICTWA "RONDO"
63-000 Rawicz, ul. Józefa Wybickiego 84/16, (Telefon 65-5454586)

Adres obiektu	Droga gminna, ul. Szkolna w Poniecu.		
Nazwa zadania	Przebudowa drogi gminnej - ulicy Szkolnej w Poniecu	Stadium	PBW
		Skala	1 : 50
Rysunek	**PRZEKROJE NORMALNE**	Rysunek nr	4
		Data oprac.	11.2016

Funkcja	Tytuł, imię i nazwisko	Specjalność	Zakres	Nr upr. bud.	Podpis
Projektant	inż. Zdzisław Olejnik	Konstrukcyjno - Drogowa	Pełny zakres w decyzji	80/96/U	

Przekrój normalny nr 1 (Przykład)

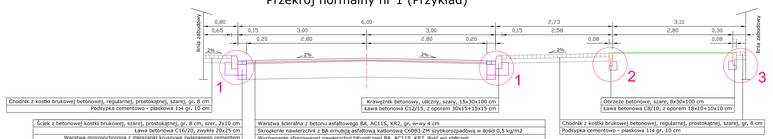

Przekrój normalny nr 2 (Przykład)

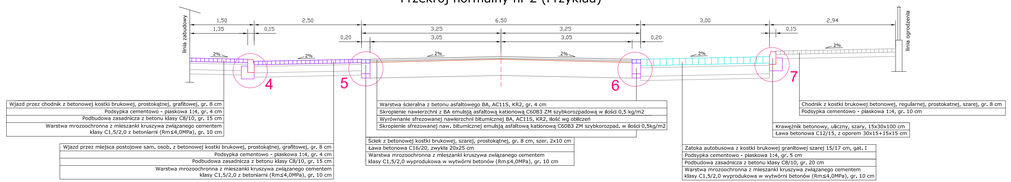

Przekrój normalny nr 3 (Przykład)

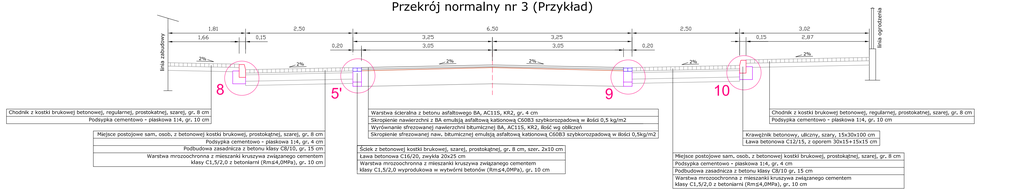

Przekrój normalny nr 4 (Przykład)

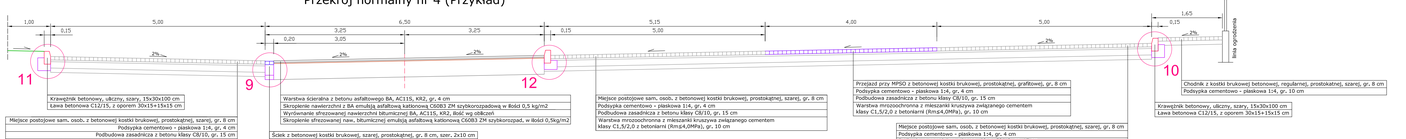

Przekrój normalny nr 5 (Przykład)

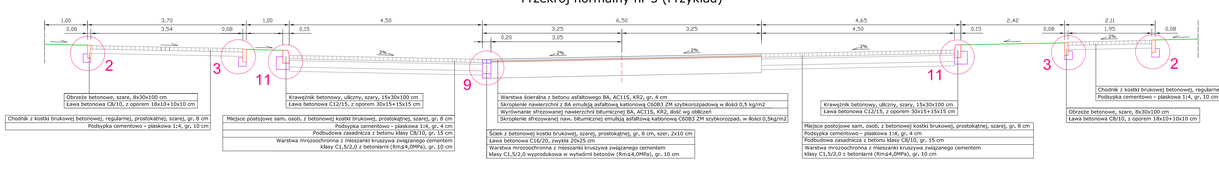

Przekrój normalny nr 6 (Przykład)

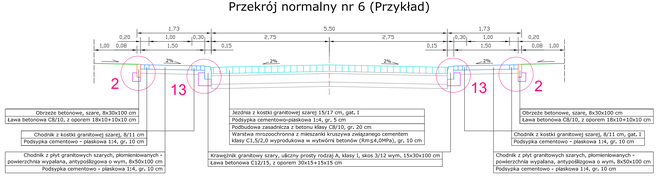
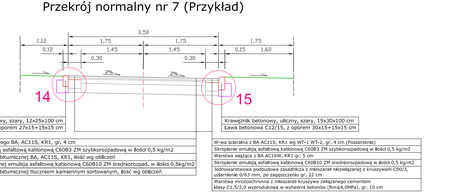
Przekrój normalny nr 7 (Przykład)