


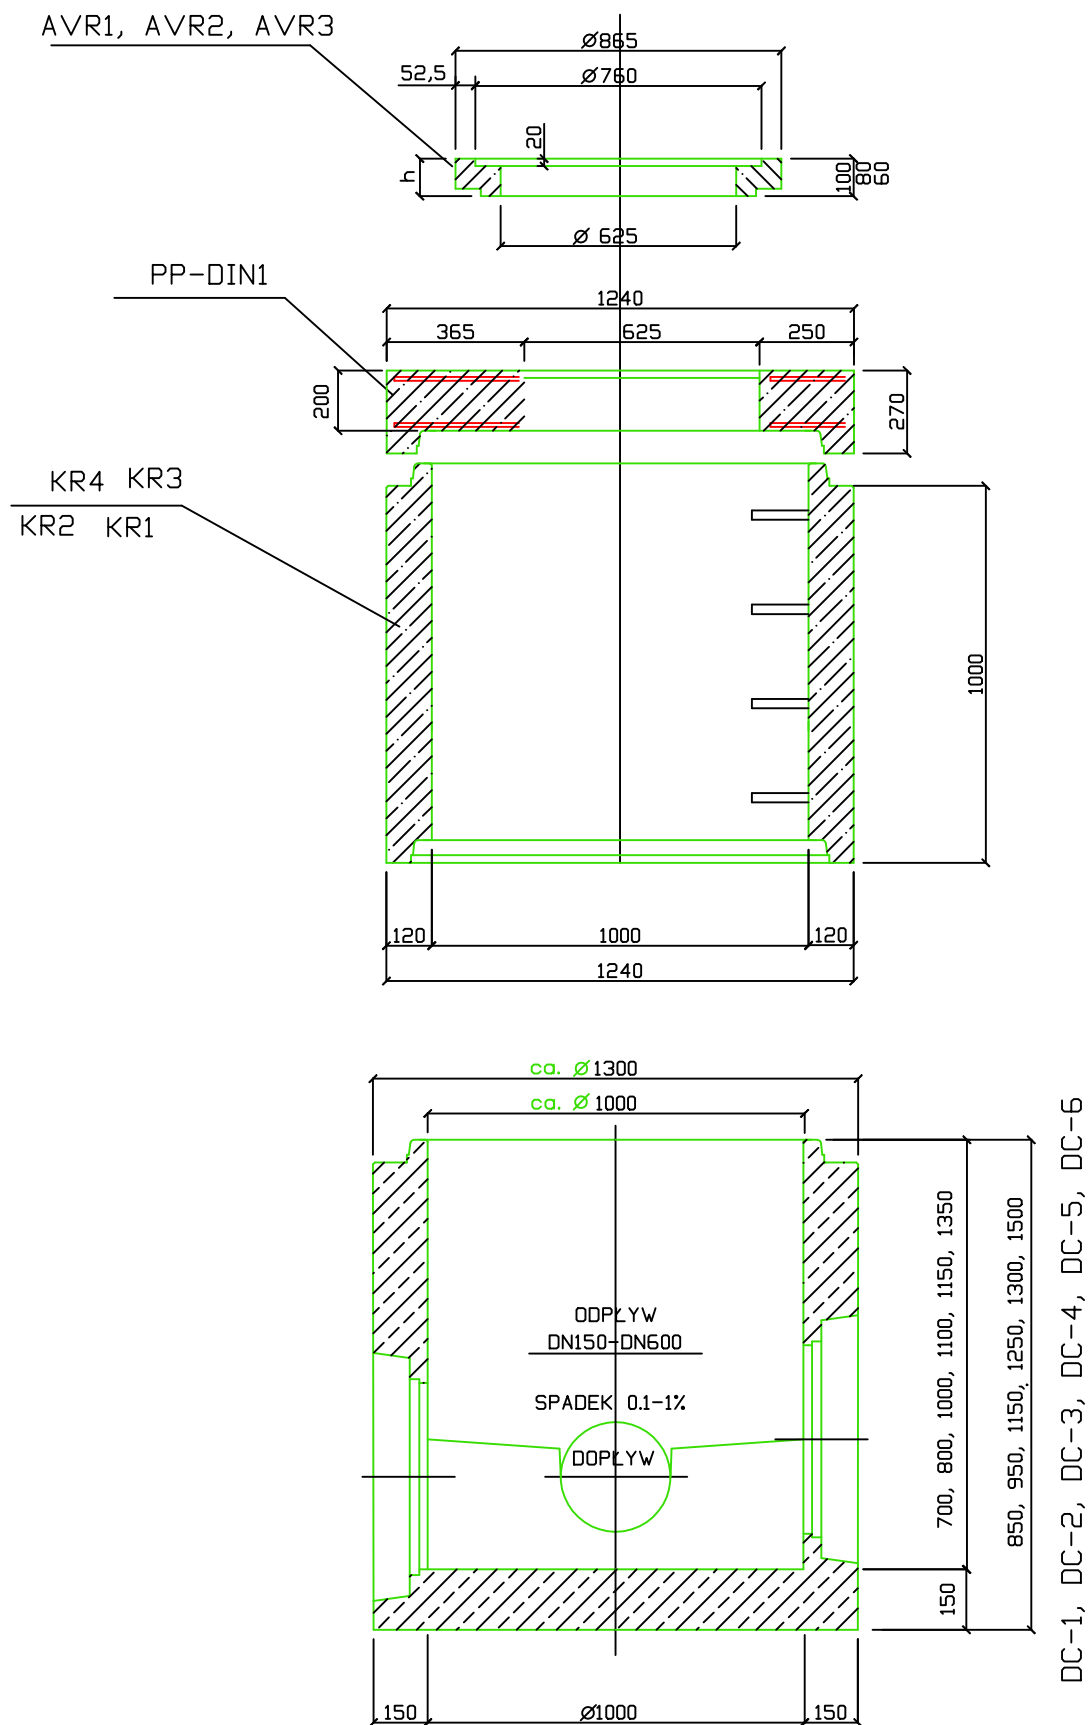

BIURO PROJEKTOWE inż. Lech Przybylak ul. Narutowicza 121 64-100 Leszno		ZAMAWIAJĄCY INWESTOR			
		GMINA PONIEC			
SCHEMAT STUDNI BETONOWEJ DN 1000		OBIEKT I TREŚĆ RYSUNKU			
		BUDOWA KANALIZACJI SANITARNEJ WRAZ Z PRZYDOMOWĄ OCZYSZCZALNIĄ ŚCIEKÓW DLA SZKOŁY PODSTAWOWEJ W ŻYTOWIECKU			
ZESPÓŁ PROJEKTOWY		PODPIS		NUMER RYSUNKU	
PROJEKTANT	inż. LECH PRZYBYLAK uprawnienia projektowe nr 408/82/Lo o specjalności instalacyjno-inżynieryjnej			Rys.nr 7	
				DATA OPRACOWANIA	BRANŻA
				03.2021	SANIT.
				STADIUM	NR OBIEKTU
				PB	