


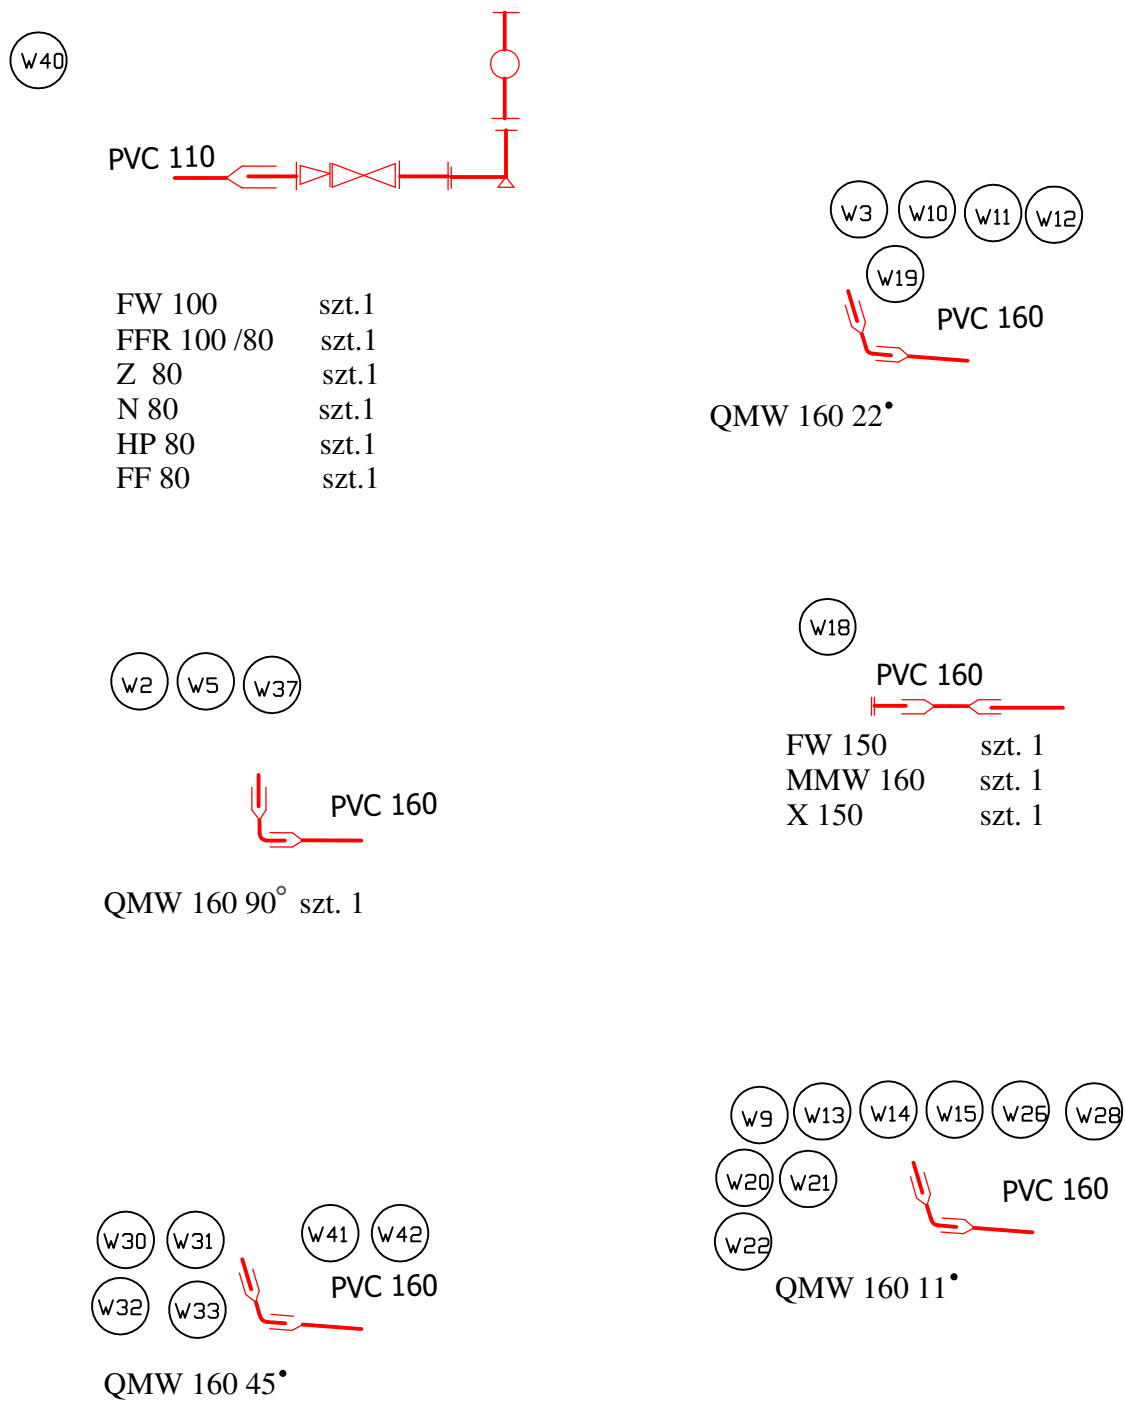

BIURO PROJEKTOWE inż. Lech Przybylak ul. Narutowicza 121 64-100 Leszno		ZAMAWIAJĄCY INWESTOR			
		GMINA PONIEC			
		OBIEKT I TREŚĆ RYSUNKU			
UZBROJENIE TERENU W SIECI WOD-KAN NA OSIEDLU BERLINEK III W PONIECU		SCHEMAT WĘZŁÓW			
ZESPÓŁ PROJEKTOWY		PODPIS		NUMER RYSUNKU	
PROJEKTANT	inż. LECH PRZYBYLAK uprawnienia projektowe nr 408/82/Lo			13	
SPRAWDZIŁ	mgr inż. WITOLD SOBCZAK uprawnienia projektowe nr 1556/92/Lo		DATA OPRACOWANIA	BRANŻA	STADIUM
			03.2021	SANIT.	PB