MAPA DO CELÓW PROJEKTOWYCH

Oznaczenie kancelaryjne zgłoszenia pracy geodezyjnej		GN.GK.6640.2223.2020
Miejscowość		PONIEC
Jednostka ewidencyjna	Identyfikator	303407_4
	nazwa	Poniec - miasto
Obręb ewidencyjny	Identyfikator	0001
	nazwa	Poniec
Skala mapy		1:500
Nazwa układu współrzędnych	prostokątnych płaskich	2000/6
	wysokości	Kronsztad 60
Działka		wg zakresu
Oznaczenie granic obszaru, który był przedmiotem aktualizacji		
Skutecznościgruntowe mające wpływ na zagospodarowanie gruntów zkolaliżowanych w granicach projektowanej inwestycji		nie badano
Data opracowania mapy		08.12.2020 r.

Wykonawca

Usługi Geodezyjne i Kartograficzne
Mikołaj Ściuk
63-000 Środa n/Obrą, Rynek 18
tel. (061) 573-61-15, tel. kom. 607 045 705
NIP 606-101-68-67, Regon 410050613

MIKOŁAJ ŚCIUK
geodeta uprawniony
30 I 2021

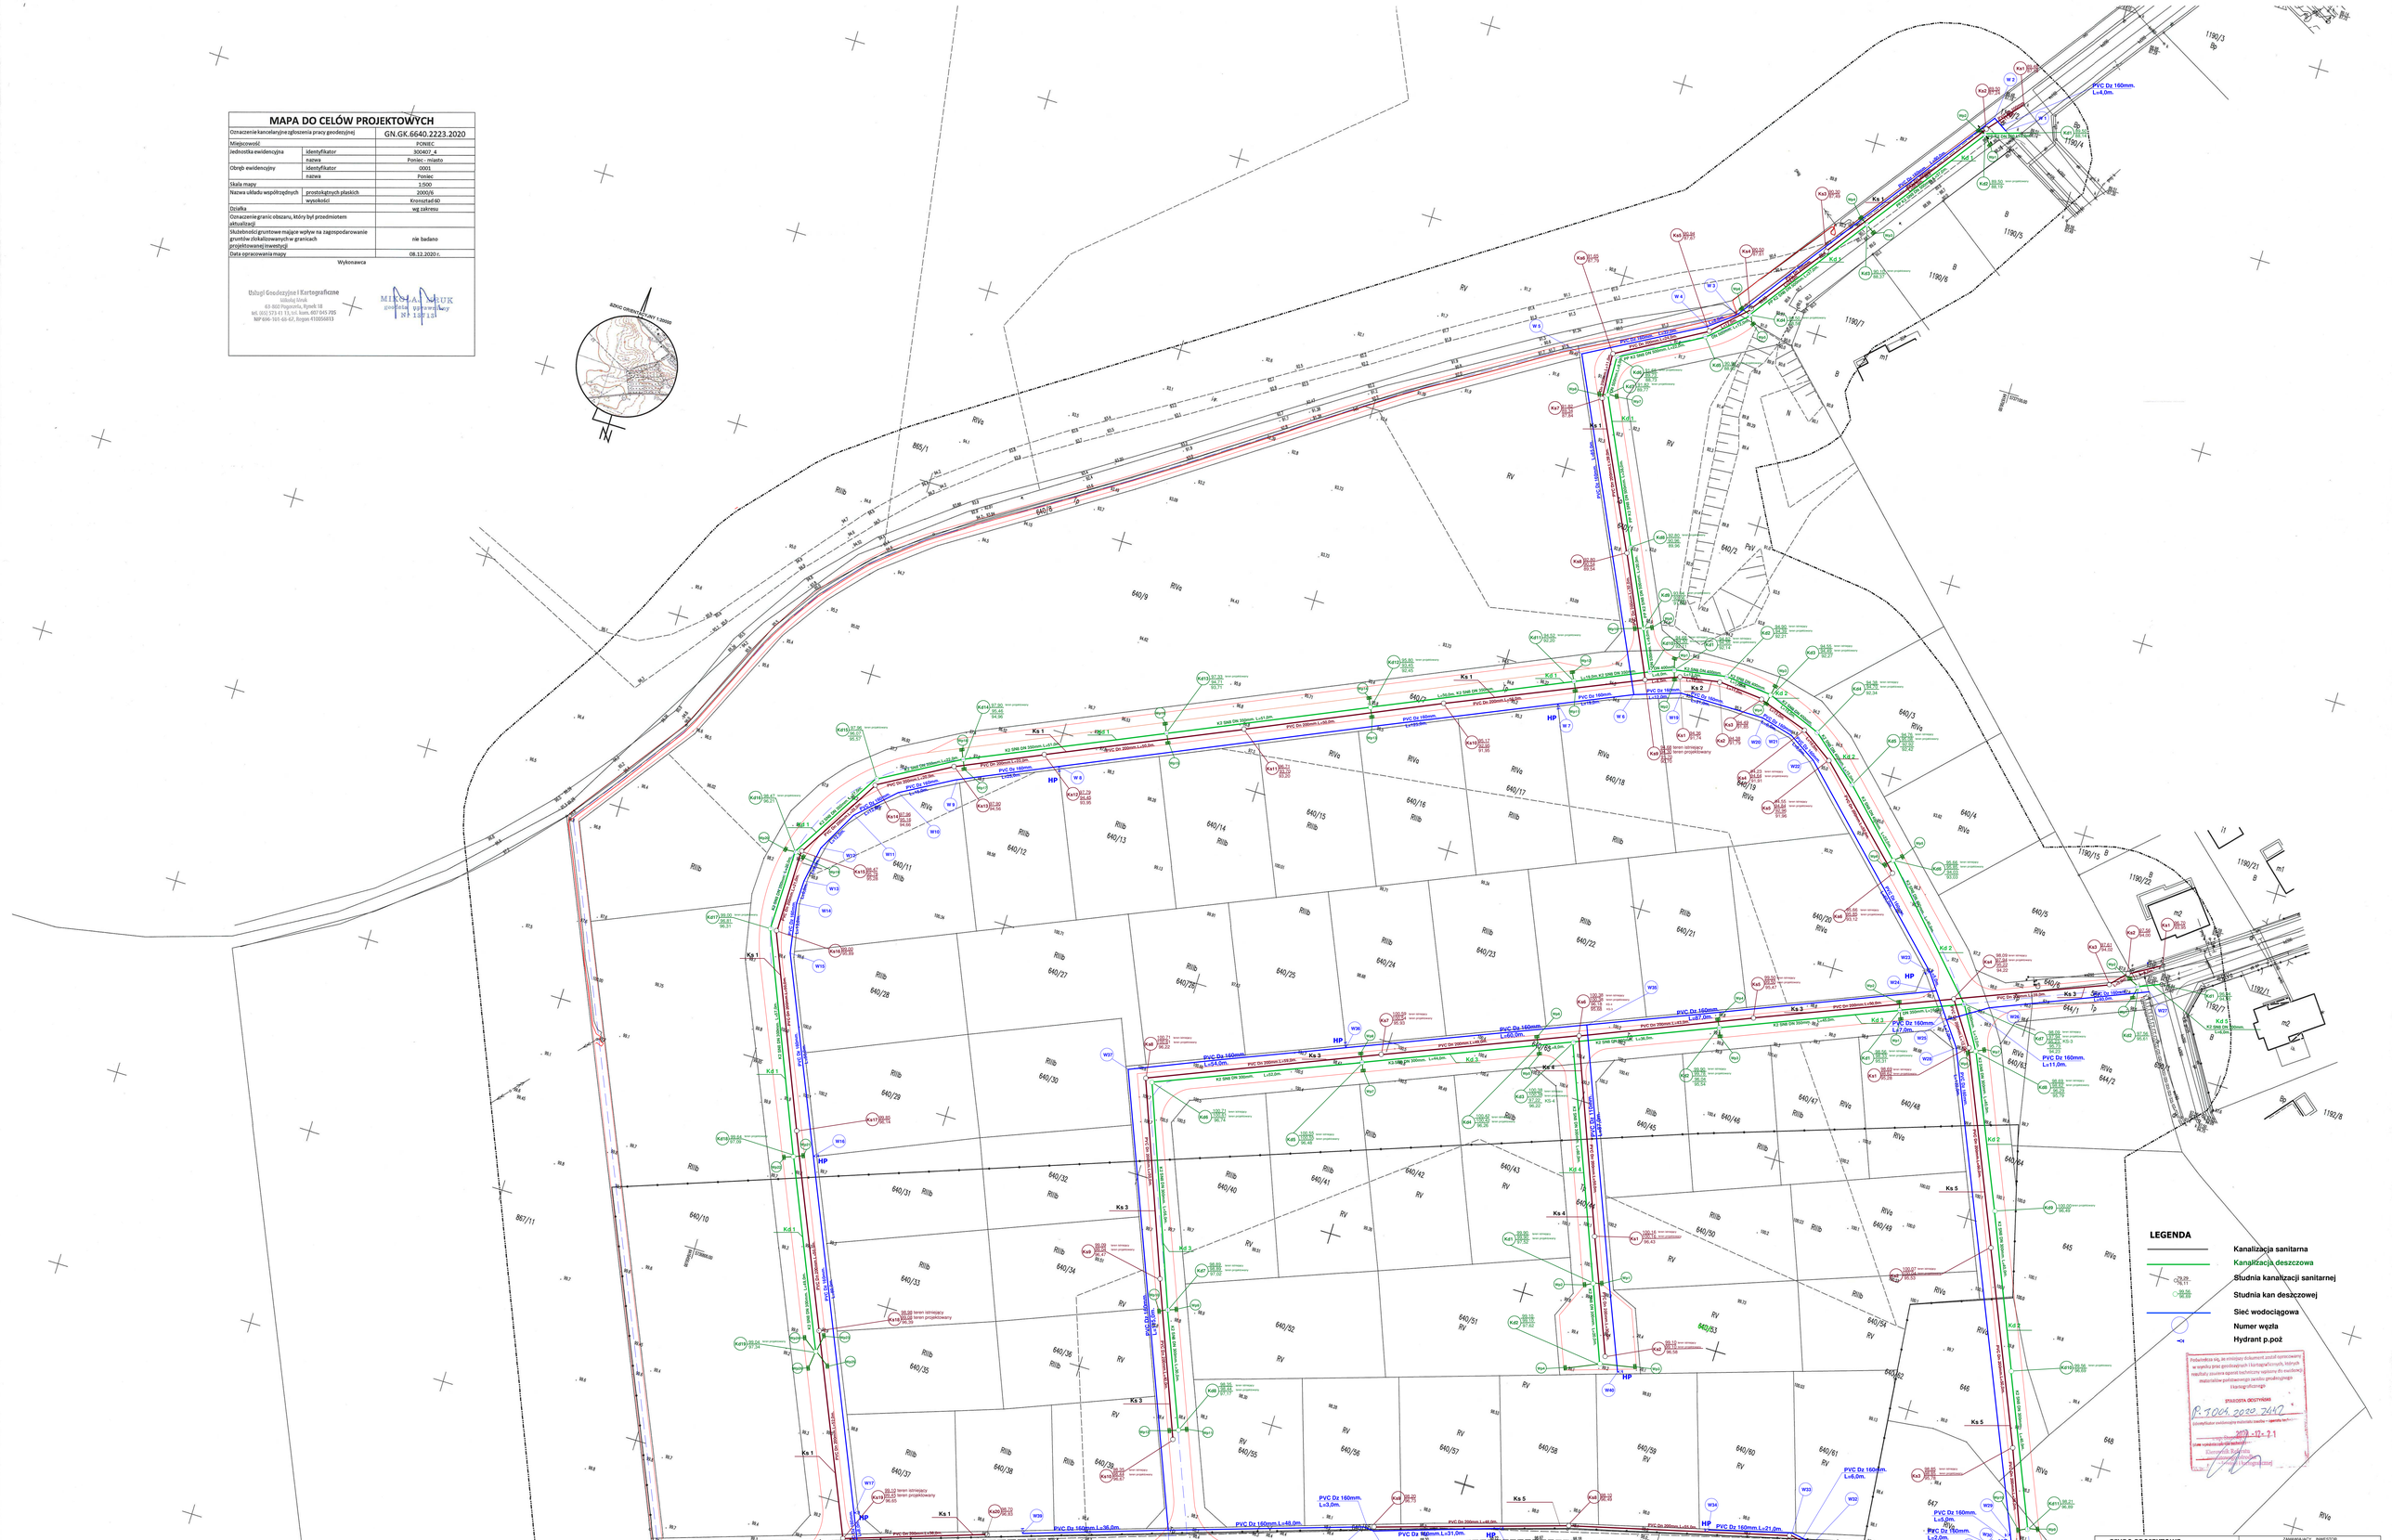

LEGENDA

- Kanalizacja sanitarna
- Kanalizacja deszczowa
- Studnia kanalizacji sanitarnej
- Studnia kan deszczowej
- Sieć wodociągowa
- Numer węzła
- Hydrant p.poż

Potwierdza się, że niniejszy dokument został opracowany w wyniku prac geodezyjnych i kartograficznych, których rezultaty zawierają aktualną treściową wykładnię dla modelowej materiałów państwowego zasobu geodezyjnego i kartograficznego

STAROSTA OBOROWSKI

P.7064.2022.2442

Oświadczenie zamieszczone wyłącznie zasobu - zgodnie z art. 7 ust. 2 ustawy z dnia 17 maja 1989 r. Prawo geodezyjne i kartograficzne (t.j. Dz. U. z 2020 r. poz. 1990 ze zm.)

2022 -12- 21

Elżbieta Bogdanska
Starszy specjalista

BIURO PROJEKTOWE Inż.Lech Przybylak ul. Narutowicza 121 64-100 Leszno			ZAMAWIAJĄCY INWESTOR		
			GMINA PONIEC		
			OBIEKT I TREŚĆ RYSUNKU		
PLAN ZAGOSPODAROWANIA TERENU			UZBROJENIE TERENU W SIECI WOD - KAN. NA OSIEDLU BERLINEK III W PONIECU		
ZESPÓŁ PROJEKTOWY		PODPIS	SKALA	NUMER RYSUNKU	
AUTOR PROJEKTU	inż. LECH PRZYBYLAK uprawnienia projektowe nr 400/82/Lo w specjalności instalacyjno-inżynieryjnej		1:500	Rys.nr 2	
SPRAWDZIŁ	mgr inż. WITOLD SOBCZAK uprawnienia projektowe nr 155/92/Lo w specjalności instalacyjno-inżynieryjnej		DATA OPRACOWANIA	BRANŻA	STADIUM	NR OBIEKTU
			03.2021	SANIT.	PB	