Profil K-5

Podziałka 1:100/500

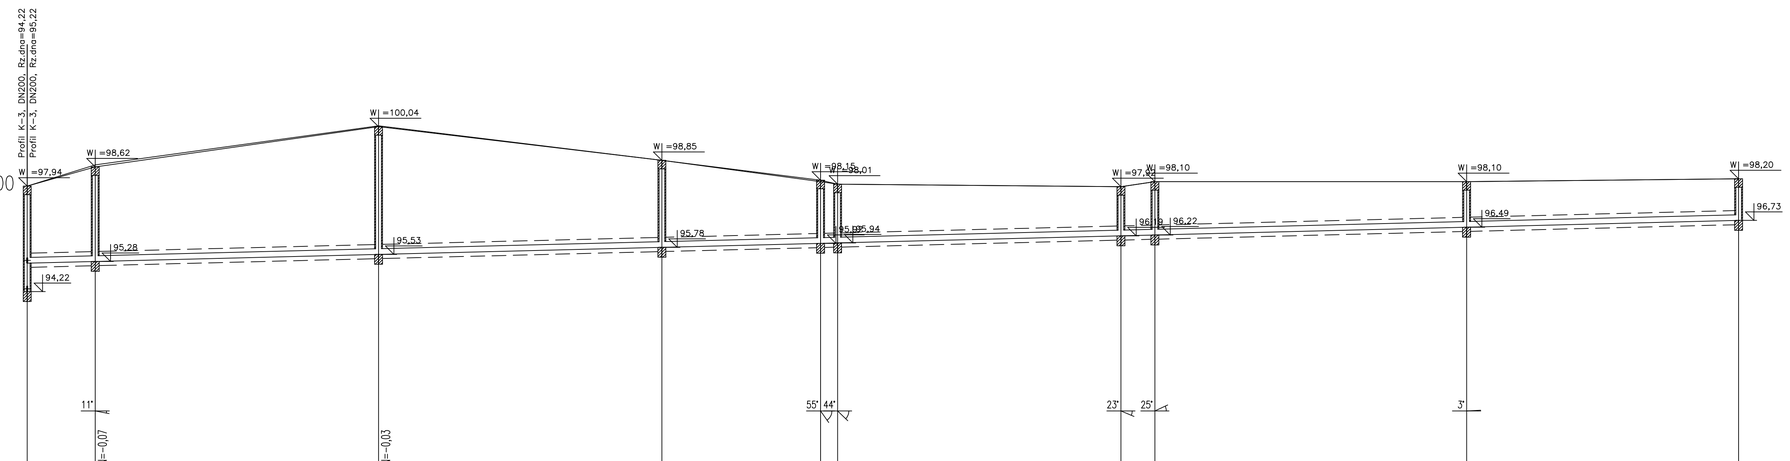

P.p.=85,00

	Ho=2,72	Ho=3,34	Ho=4,51	Ho=3,07	Ho=2,23	Ho=2,08	Ho=1,74	Ho=1,89	Ho=1,61	Ho=1,47
Rzędna istniejącego terenu	97,94	98,69	100,07	98,85	98,10	98,01	97,92	98,10	98,10	98,20
Rzędna dna proj. kanału	95,22	95,28	95,53	95,78	95,92	95,94	96,19	96,22	96,49	96,73
Długość odcinka	12,00	50,00	50,00	28,00	3,00	50,00	6,00	55,00	48,00	
Proj. spadek kanału, odległość	L=302,00									i=5,0 ‰
Proj. średnica nominalna, materiał	DN200									
Hektometr i odległości	0	12,00	62,00	1	12,00	40,00	43,00	93,00	99,00	2	54,00	3

Długość wszystkich przewodów: 302,0 [m]

1	Profil K-5	302,0	ks4-Ks9
Nr profilu	Nazwa	Długość [m]	Węzły

Projektował inż.L.Przybylak	Sprawdził mgr inż.Witold Sobczak	Data 28.07.2021	Podziałka

Biuro projektów
Lech Przybylak

Rysunek 6

Uzbrojenie terenu w sieci wod. kan.
na osiedlu Berlinek III w Poniecu