


Profil Kd-2

Podziatka 1:100/500

P.p.=85,00

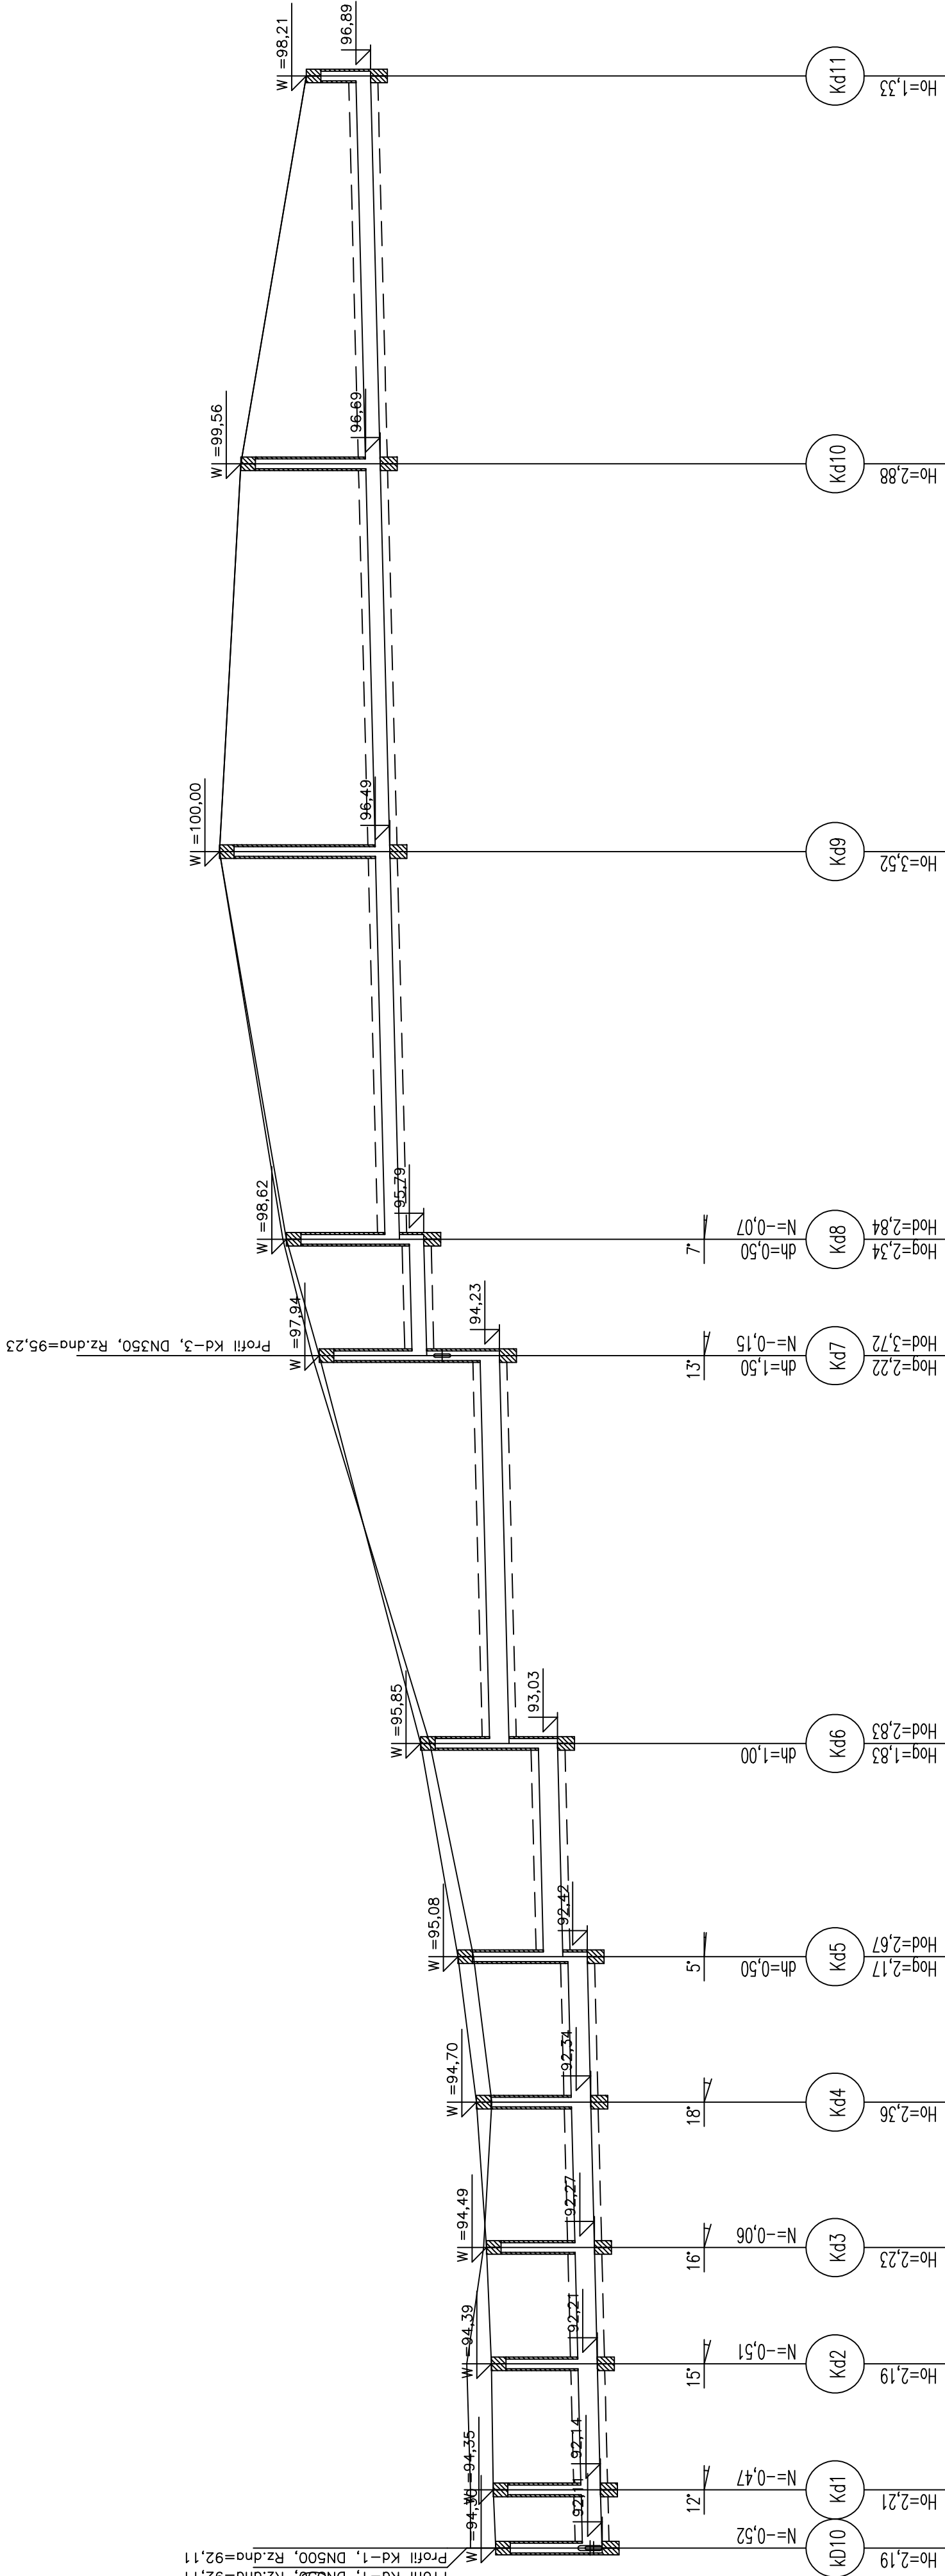

Długość wszystkich przewodów: 255,0 [m]															
1	Profil Kd-2	255,0 Kd10-Kd11													
Nr profilu	Nazwa	Długość [m]		Węzły		Data		Podziałka							
Projekował inż.L.Przybylak		Sprawdził mgr inż.Witold Sobczak		28.07.2021		28.07.2021		Podziałka							
Biuro projektów Lech Przybylak					Rysunek 8										
Uzbrojenie terenu w sieci wod. kan. na osiedlu Berlinek III w Poniecu															

Długość wszystkich przewodów: 255,0 [m]												
i=5,0 ‰												
DN300												
DN400												
Hektometr i odległości												
00	6,00	19,00	31,00	46,00	61,00	83,00	01	23,00	35,00	75,00	15,00	55,00