


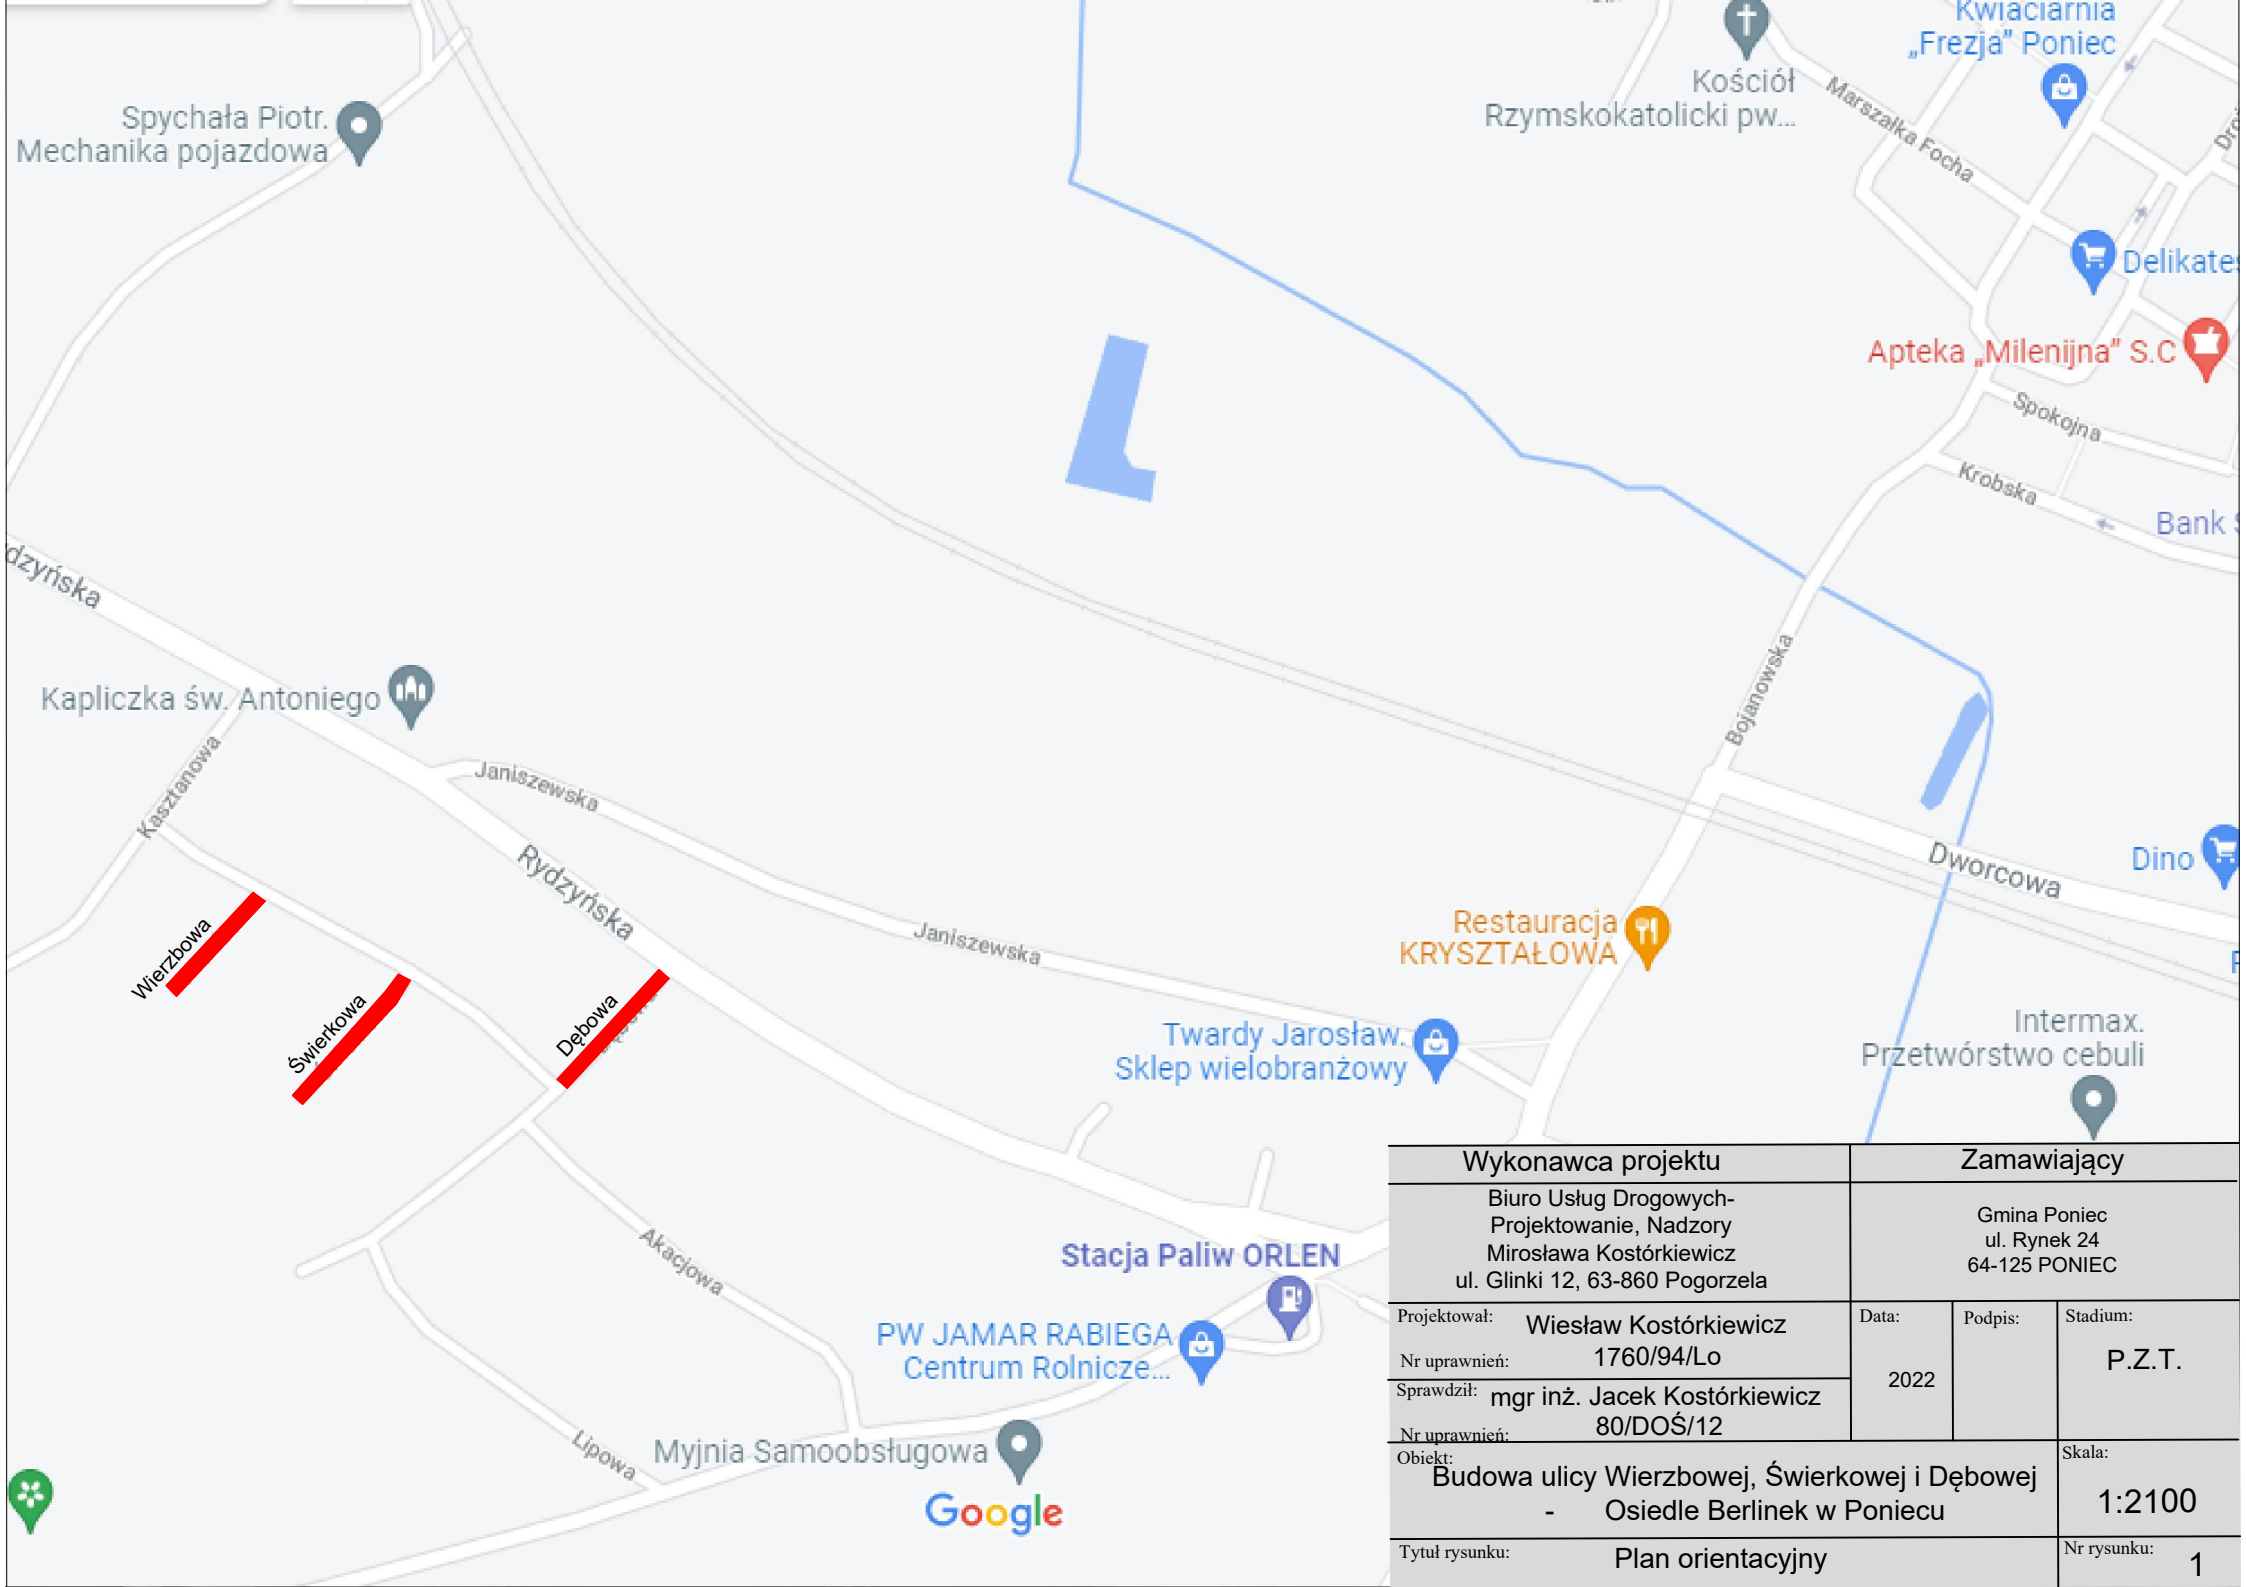

Wykonawca projektu		Zamawiający		
Biuro Usług Drogowych- Projektowanie, Nadzory Mirosława Kostórkiewicz ul. Glinki 12, 63-860 Pogorzela		Gmina Poniec ul. Rynek 24 64-125 PONIEC		
Projektował:	Wiesław Kostórkiewicz	Data: 2022	Podpis:	Stadium: P.Z.T.
Nr uprawnień:	1760/94/Lo			
Sprawdził:	mgr inż. Jacek Kostórkiewicz			
Nr uprawnień:	80/DOŚ/12			
Obiekt:	Budowa ulicy Wierzbowej, Świerkowej i Dębowej - Osiedle Berlinke w Poniecu			Skala: 1:2100
Tytuł rysunku:	Plan orientacyjny			Nr rysunku: 1