




ul. Wierzbowa

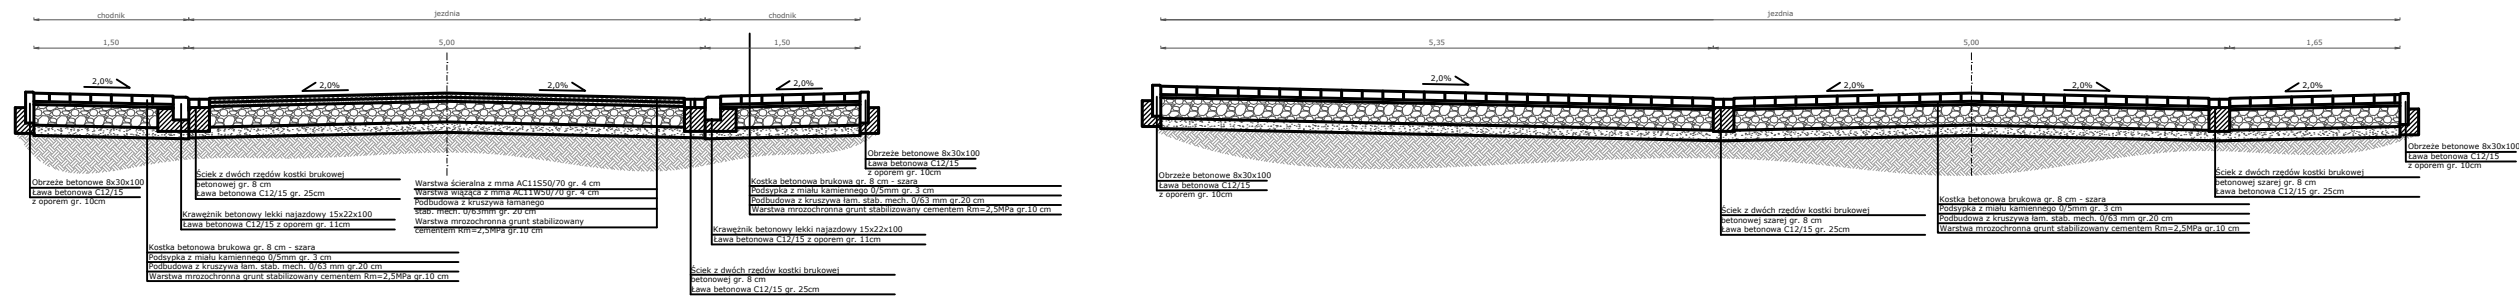






ul. Świerkowa

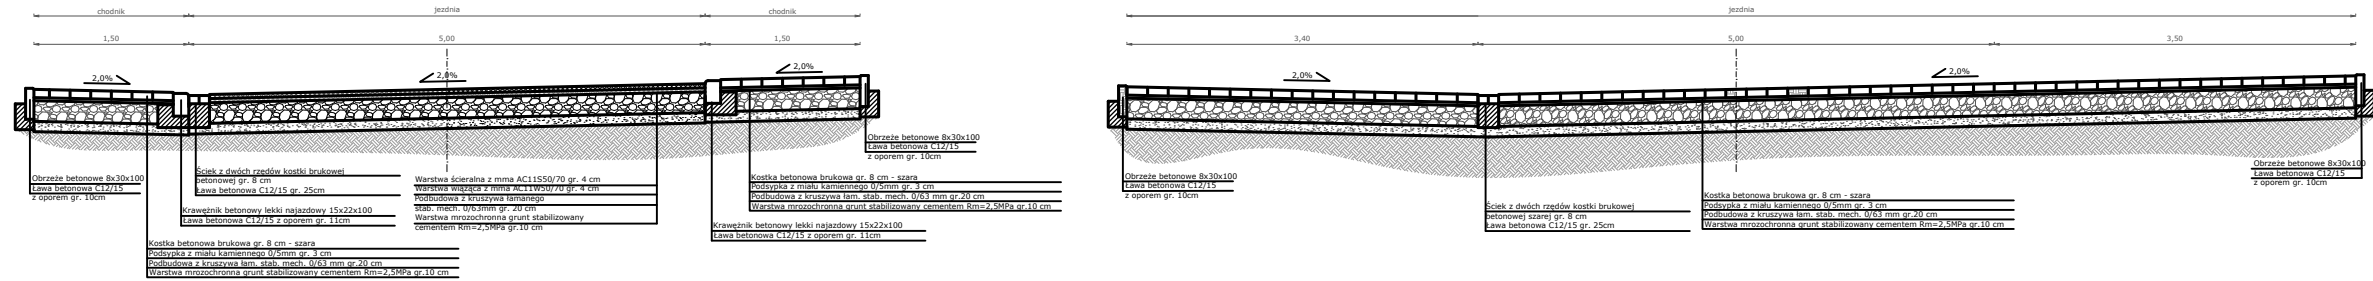

ul. Dębowa

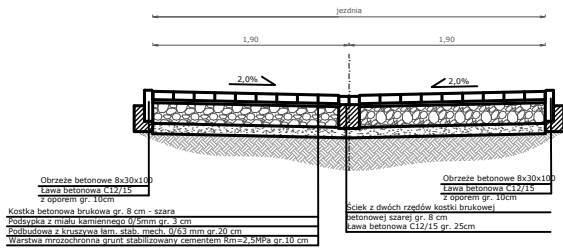

przekroje - zjazdy

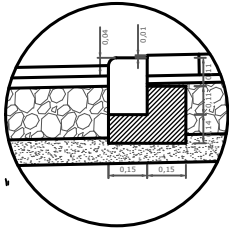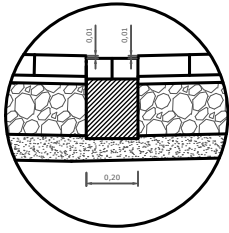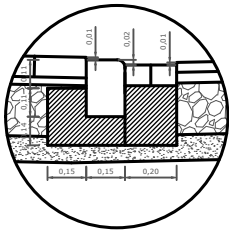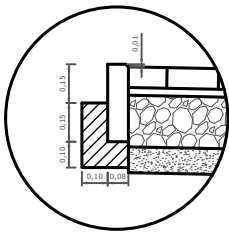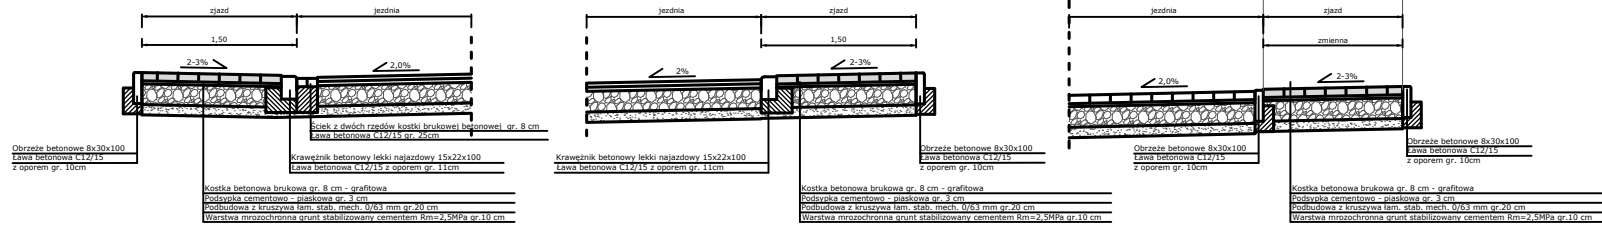

Wykonawca projektu		Zamawiający		
Biuro Usług Drogowych-Projektowanie, Nadzory		Gmina Poniec		
Mirosława Kostórkiewicz		ul. Rynek 24		
ul. Glinki 12, 63-860 Pogorzela		64-125 Poniec		
Nr uprawnień:	Wiesław Kostórkiewicz	Data:	Podpis:	Stadium:
Sprawdzający:	1760/94/Lo	marzec		P.B.A.
Nr uprawnień:	Jacek Kostórkiewicz	2022		
	80/DOS/12			
Obiekt:				Skala:
Budowa ulicy Wierzbowej, Świerkowej i Dębowej				1:50
- Osiedle Berlinek w Poniecu				1:10
Typul rysunku:				Nr rysunku:
Przekroje normalne; szczegóły konstrukcyjne				4