


# PRZEKRÓJ POPRZECZNY PRZEZ CHODNIK I ŚCIEK PRZYLEGŁY DO JEZDNI

zał. Nr 5

1 : 10  
/cm/

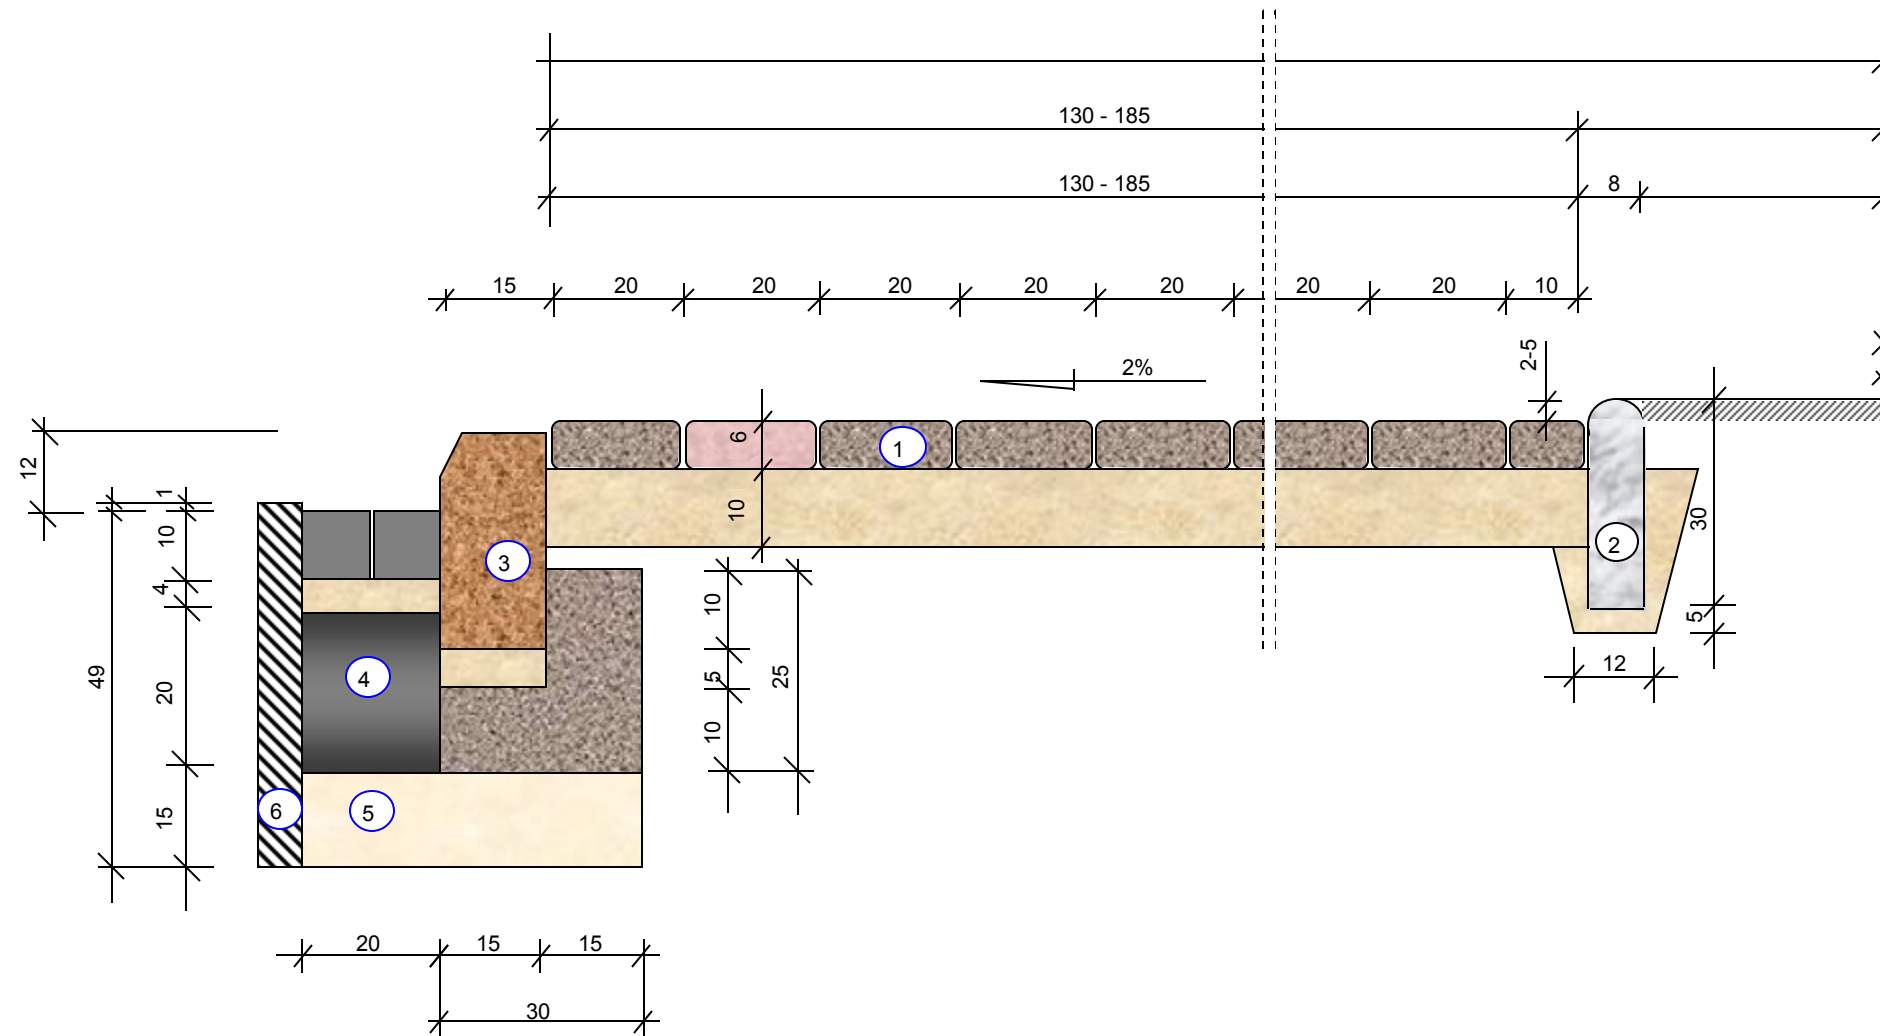

## LEGENDA:

1. Chodnik z kostki betonowej gr. 6cm na podsypce cementowo-piaskowej gr. 10cm spoiny wypełnione piaskiem / wjazdy do posesji nawierzchnia z kostki betonowej gr. 8 cm na podsypce cementowo-piaskowej /
2. Obrzeże betonowe 30x8 /cm/ na podsypce cementowo-piaskowej z wypełnieniem spoin zaprawą cementowo-piaskową
3. Krawężnik betonowy 15x30 na ławie betonowej 10x15 z oporem 15x30 cm z betonu klasy B-15.
4. Ściek z kostki betonowej prostokątnej gr 10 cm na podsypce cementowo-piaskowej gr 4 cm oraz ławie betonowej gr 20x20 z betonu klasy B-15
5. W-wa wzmacniająca podłoże gr 15 cm z gruntu stabilizowanego cementem o RM = 2,5 MPa
6. Proj. nawierzchnia

**UWAGA:** krawężnik obniżony na wjazdach do 5 cm, na przejściach dla pieszych 2 - 3 cm

Obiekt:	<b>BUDOWA ULIC I CHODNIKÓW</b> na <b>Osiedlu domków Jednorodzinnych</b> w m. <b>PONIEC</b>
Działki nr :	961, 982, 988, 1030, 1057, 1064/4, 1070, 7071, 1073, 1125, 1138, 1148, 1153, 1162, 1169, 1172
INWESTOR :	GMINA PONIEC ul. Rynek 24 64-125 PONIEC
PROJEKTANT:	mgr inż. Rajmund Jakuszkowiak upr. proj. Nr 341/82/Lo