


Przekrój normalny 1:50

Droga nr 2

0 + 034 - 0 + 231

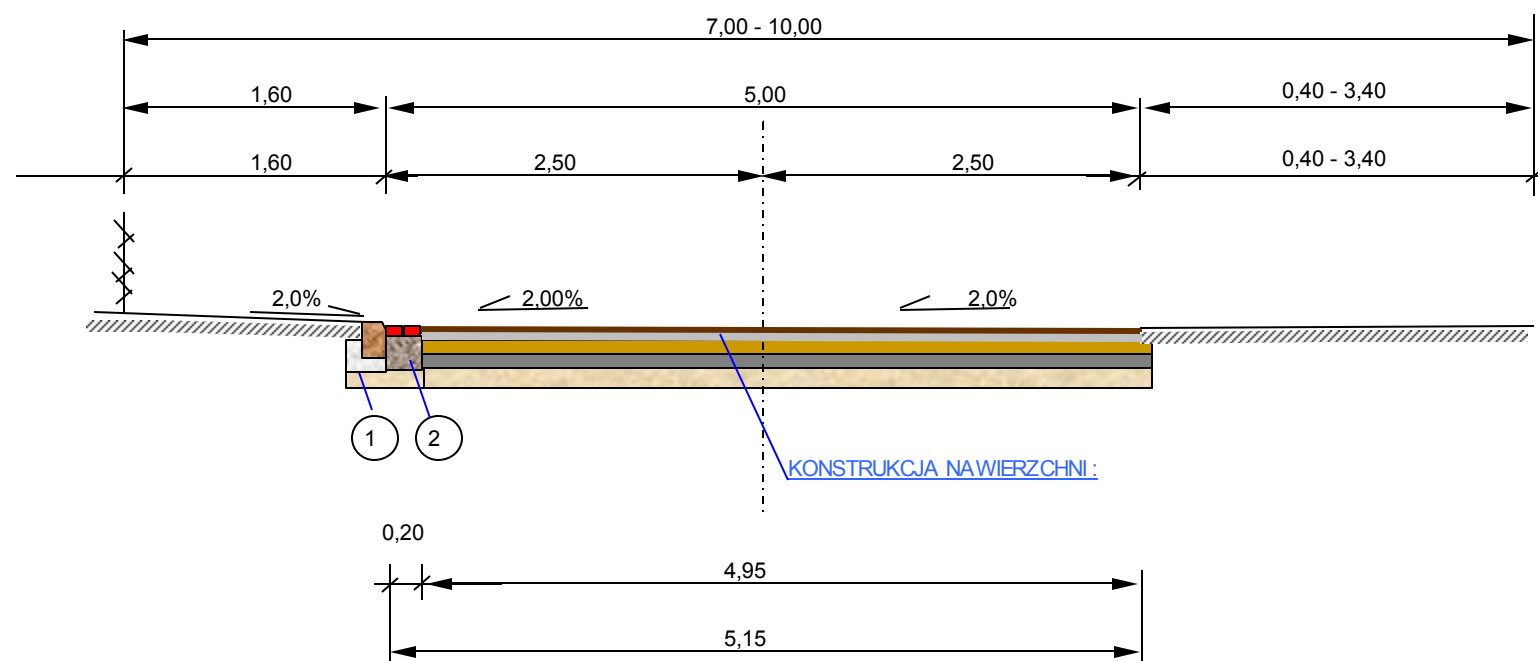

LEGENDA:

1. Projektowany krawężnik betonowy uliczny 100x30x15 cm na ławie betonowej oporem
2. Projektowany ściek przykrawężnikowy z kostki betonowej gr. 8 cm dwurzędowy na ławie betonowej 20x20 cm.

KONSTRUKCJA NAWIERZCHNI:

1. W-wa ścieralna z mieszanki mineralno-asfaltowej beton asfaltowy gr. 5 cm o stabilności min 5,5 kN - średnioziarnista 0/12,8 mm
2. W-wa wyrównawcza ilości 75kg/m² z mieszanki mineralno-asfaltowej - beton asfaltowy 0/16 mm o stabilności min 8 kN
3. W-wa górna podbudowy gr 10 cm z kruszywa łamanego stabilizowanego mechanicznie - mieszanka 0-31,5 mm
4. Dolna w-wa podbudowy gr. 15 cm z kruszywa łamanego stabilizowanego mechanicznie
5. W-wa odsączająca gr 10 cm z piasku

Przebudowa drogi gminnej

w m. Drzewce

INWESTOR :

GMINA PONIEC
ul. Rynek 24 64-125 PONIEC

PROJEKTANT:

mgr inż. Rajmund Jakuszkowiak
upr. proj. Nr 341/82/Lo