


Przekrój normalny 1:50

zał. Nr 3.0

0 + 297 - 0 + 720

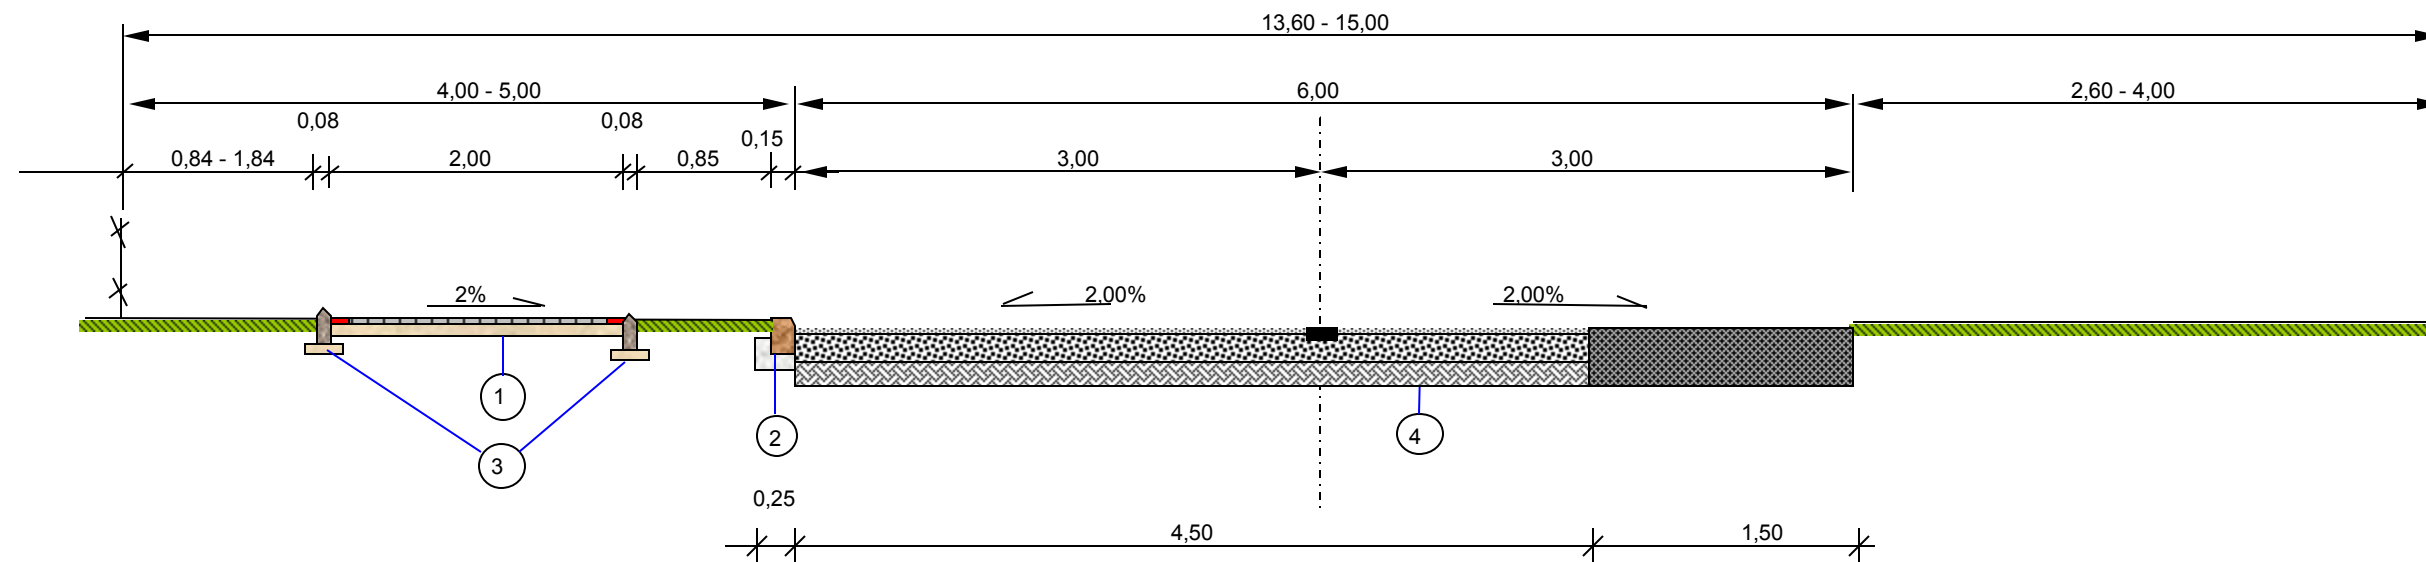

LEGENDA:

1. Projektowany krawężnik betonowy uliczny 100x30x15 cm na ławie betonowej z oporem
2. Chodnik z kostki betonowej gr. 6cm na podsypce cementowo-piaskowej gr. 5cm spoiny wypełnione piaskiem
3. Obrzeże betonowe 30x8 na podsypce piaskowej z wypełnieniem spoin zaprawą cementowo-piaskową
4. Istniejąca nawierzchnia bitumiczna

Obiekt:	Przebudowa chodnika droga w e w si Szurkowo Gmina Poniec
INWESTOR :	Gmina Poniec ul. Rynek 24 64-125 PONIEC
PROJEKTANT :	mgr inż. Rajmund Jakuszkowiak upr. proj. Nr 341/82/Lo