


PRZEKRÓJ POPRZECZNY PRZEZ CHODNIK

zał. Nr 4.0

1 : 10

/cm/

0 + 274 - 0 + 720

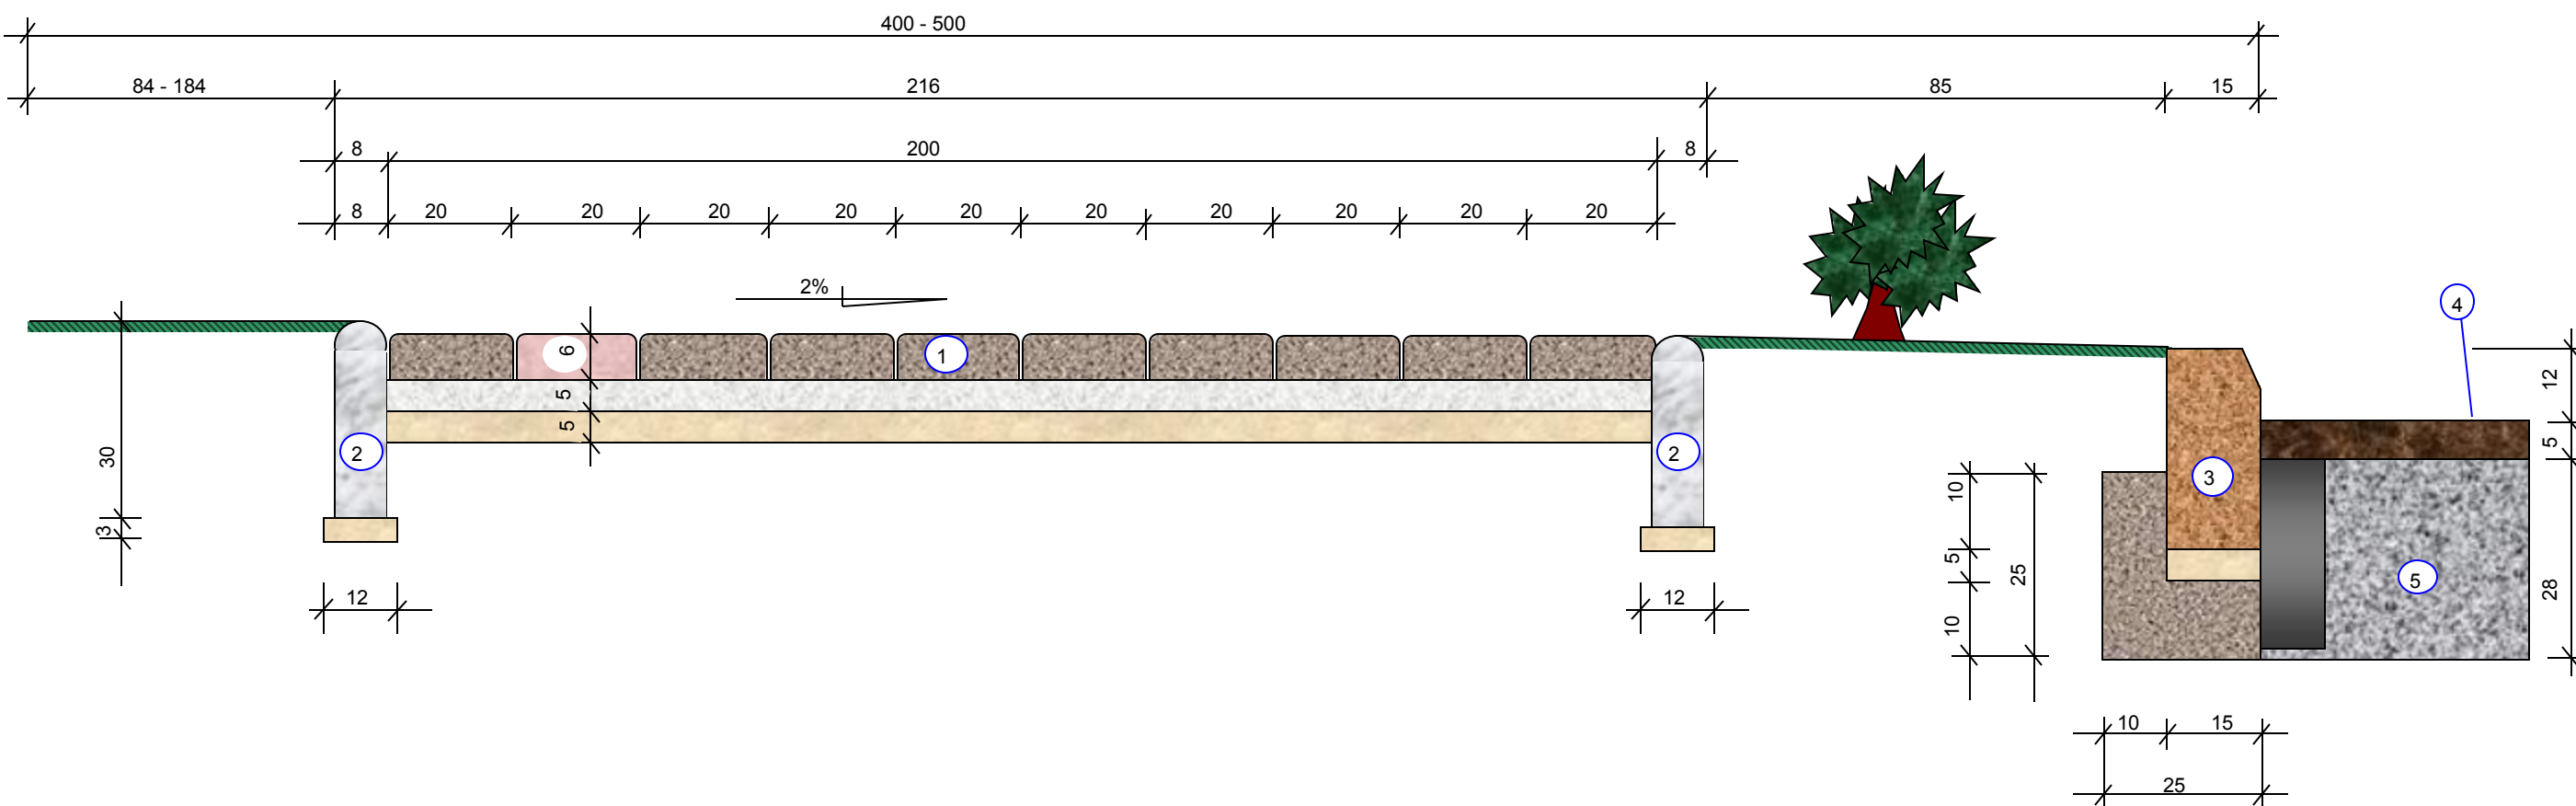

LEGENDA:

1. Chodnik z kostki betonowej gr. 6cm na podsypce cementowo-piaskowej gr. 5cm spoiny wypełnione piaskiem / wjazdy do posesji nawierzchnia z kostki betonowej gr. 8 cm na podsypce cementowo-piaskowej /
2. Obrzeże betonowe 30x8 na podsypce piaskowej z wypełnieniem spoin zaprawą cementowo-piaskową
3. Projektowany krawężnik betonowy uliczny 100x30x15 cm posadowiony na podsypce cementowo-piaskowej oraz ławie betonowej z oporem o wymiarach 15x10 + 10x25 cm + opaska wypełniająca 10x25 cm
4. II etap - realizacji nawierzchni bitumicznej
5. Istniejąca nawierzchnia

Obiekt:	Przebudowa chodnika droga we wsi Szurkowo Gmina Poniec
INWESTOR :	Gmina Poniec ul. Rynek 24 64-125 PONIEC
PROJEKTANT :	mgr inż. Rajmund Jakuszkowiak upr. proj. Nr 341/82/Lo