


Przekrój normalny 1:50

zał. Nr 3.1

0 + 000 - 0 + 472

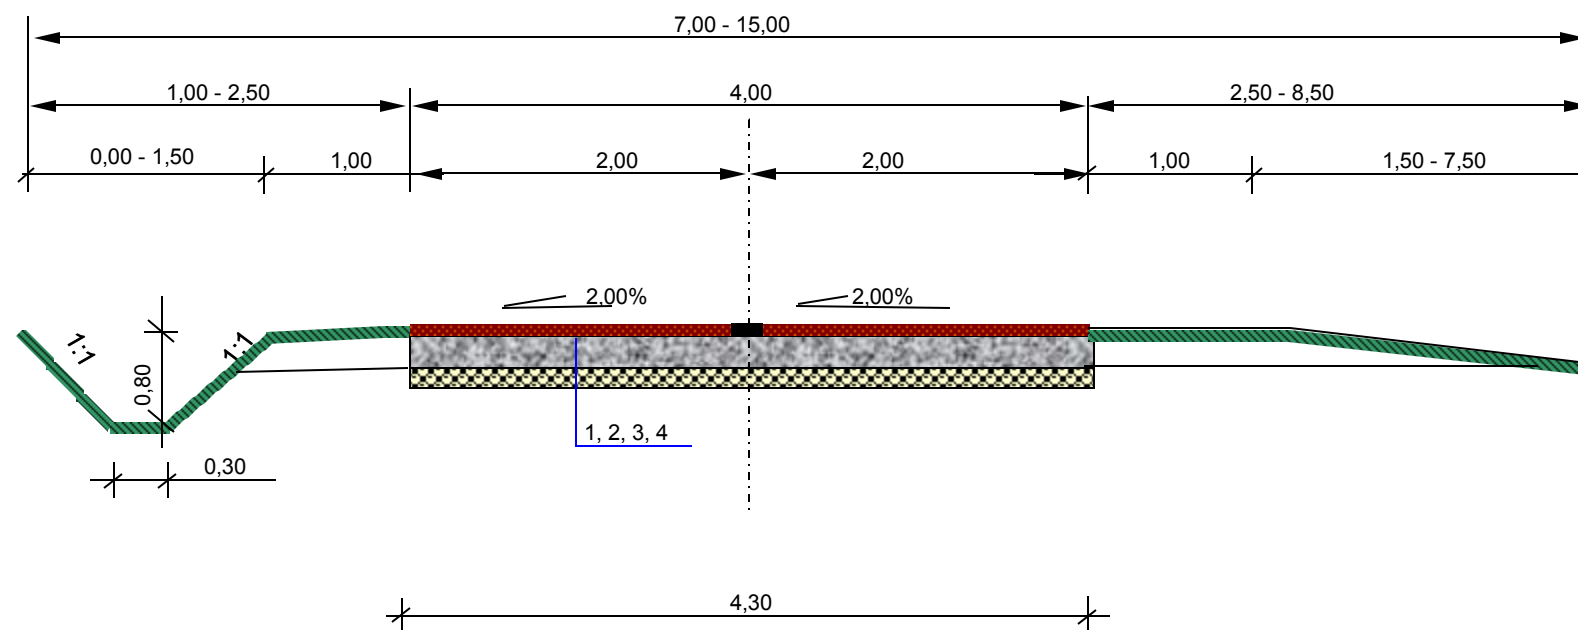

LEGENDA:

1. W-wa ścieralna gr. 4 cm z betonu asfaltowego 0/12,8 mm o stabilności min 5,5 kN
2. W-wa wiążąca gr.4 cm z betonu asfaltowego 0/16 mm o stabilności min. 8 kN
3. Podbudowa gr. 20 cm kamienia łamanego - mieszanka 0-31,5 mm stabilizowana mechanicznie
4. Istniejąca podbudowa tłuczniowa

PRZEBUDOWA DROGI GMINNEJ odc. Dzięczyzna - Dzięczyńska L= 1360 mb Gmina Poniec
INWESTOR : Gmina Poniec ul. Rynek 24, pow. gostyński
PROJEKTANT: mgr inż. Rajmund Jakuszkowiak upr. proj. Nr 341/82/Lo