


PRZEKRÓJ A-A  
1:100  
ADAPTACJA

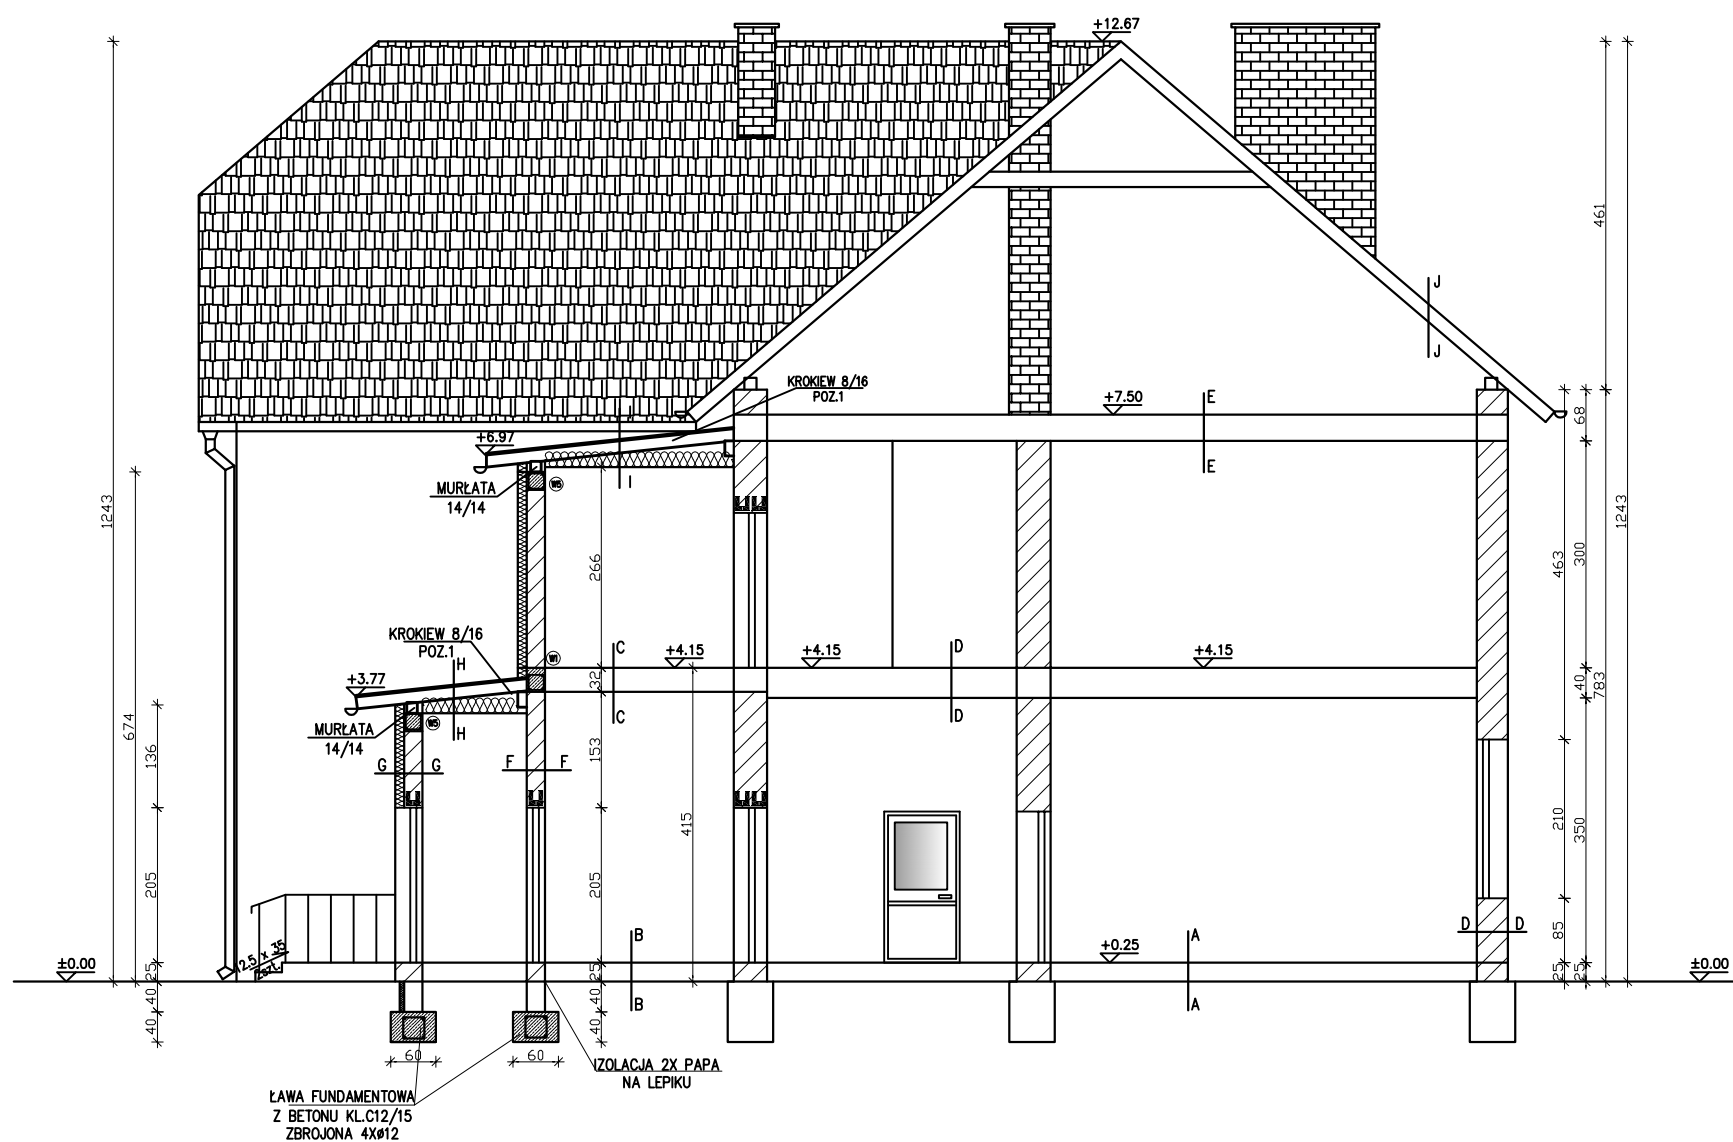

**PRZEKRÓJ A-A**  
WYKŁADZINA PCV  
DESKA 2cm  
POSADZKA BETONOWA, 5cm  
2x PAPA NA ZAKŁAD  
CHUDY BETON, 10cm  
ZAGĘSZCZONE PODŁOŻE, 20cm

**PRZEKRÓJ B-B**  
PŁYTKI CERAMICZNE  
WYLEWKA NA SIATCE, 4cm  
STYROPIAN FS20, 5cm  
BETON, 10cm  
ZAGĘSZCZONY PIASEK, 10cm

**PRZEKRÓJ C-C**  
PŁYTKI CERAMICZNE  
WYLEWKA NA SIATCE, 4cm  
STYROPIAN FS20, 4cm,  
TERIVA I, 24cm  
TYNK CEMENTOWO-WAP., 1,5cm

**PRZEKRÓJ D-D**  
WYKŁADZINA PCV  
DESKA, 2cm  
STROP DREWNIANY  
TYNK CEM.-WAP., 1,5cm  
2xGKF 12,5

**PRZEKRÓJ E-E**  
WYKŁADZINA PCV  
DESKA, 2cm  
STROP DREWNIANY  
TYNK CEM.-WAP., 1,5cm  
2xGKF 12,5

**PRZEKRÓJ F-F**  
GŁADŹ GIPSOWA, 0,5cm  
TYNK CEM.-WAP. 1,5cm  
PUSTAK CERAMICZNY, 24cm  
TYNK CEM.-WAP. 1,5cm  
GŁADŹ GIPSOWA, 0,5cm

**PRZEKRÓJ G-G**  
TYNK MINERALNY NA SIATCE, 0,5cm  
STYROPIAN NA KLEJ, 12cm  
PUSTAK CERAMICZNY, 24cm  
TYNK CEM.-WAP. 1,5cm  
GŁADŹ GIPSOWA, 0,5cm

**PRZEKRÓJ H-H**  
DACHÓWKA KARPIÓWKA 1,5cm  
ŁATA DREWNIANA 6/4, 4cm  
MEMBRANA PAROPRZEPUSZCZALNA  
KROKIEW DREWNIANA 7/16, 16cm  
WEŁNA MINERALNA, 20 cm  
FOLIA PAROPRZEPUSZCZALNA  
PŁYTA GIPS-KARTON NA STELAŻU

**PRZEKRÓJ I-I**  
DACHÓWKA KARPIÓWKA 1,5cm  
ŁATA DREWNIANA 6/4, 4cm  
MEMBRANA PAROPRZEPUSZCZALNA  
KROKIEW DREWNIANA 7/16, 16cm  
WEŁNA MINERALNA, 20 cm  
FOLIA PAROPRZEPUSZCZALNA  
GIPS-KARTON GKF NA STELAŻU

**PRZEKRÓJ J-J**  
DACHÓWKA CERAMICZNA  
ŁATA DREWNIANA  
KROKIEW DREWNIANA  
WEŁNA MINERALNA  
FOLIA PAROPRZEPUSZCZALNA

OBIEKT	BUDYNEK PRZEDSZKOLA LĘKA WIELKA	
INWESTOR:	GMINA PONIEC	
ADRES:	ul. Rynek 24, 64-125 Poniec	
PRZEDMIOT RYSUNKU	PRZEKRÓJ A-A	
SKALA: 1:100	DATA: 06.2011	NR RYS.4
PROJEKTANT:		
PROJEKTANT		
ASYSTENT:		