


PRZEKRÓJ B-B
1:100
ADAPTACJA

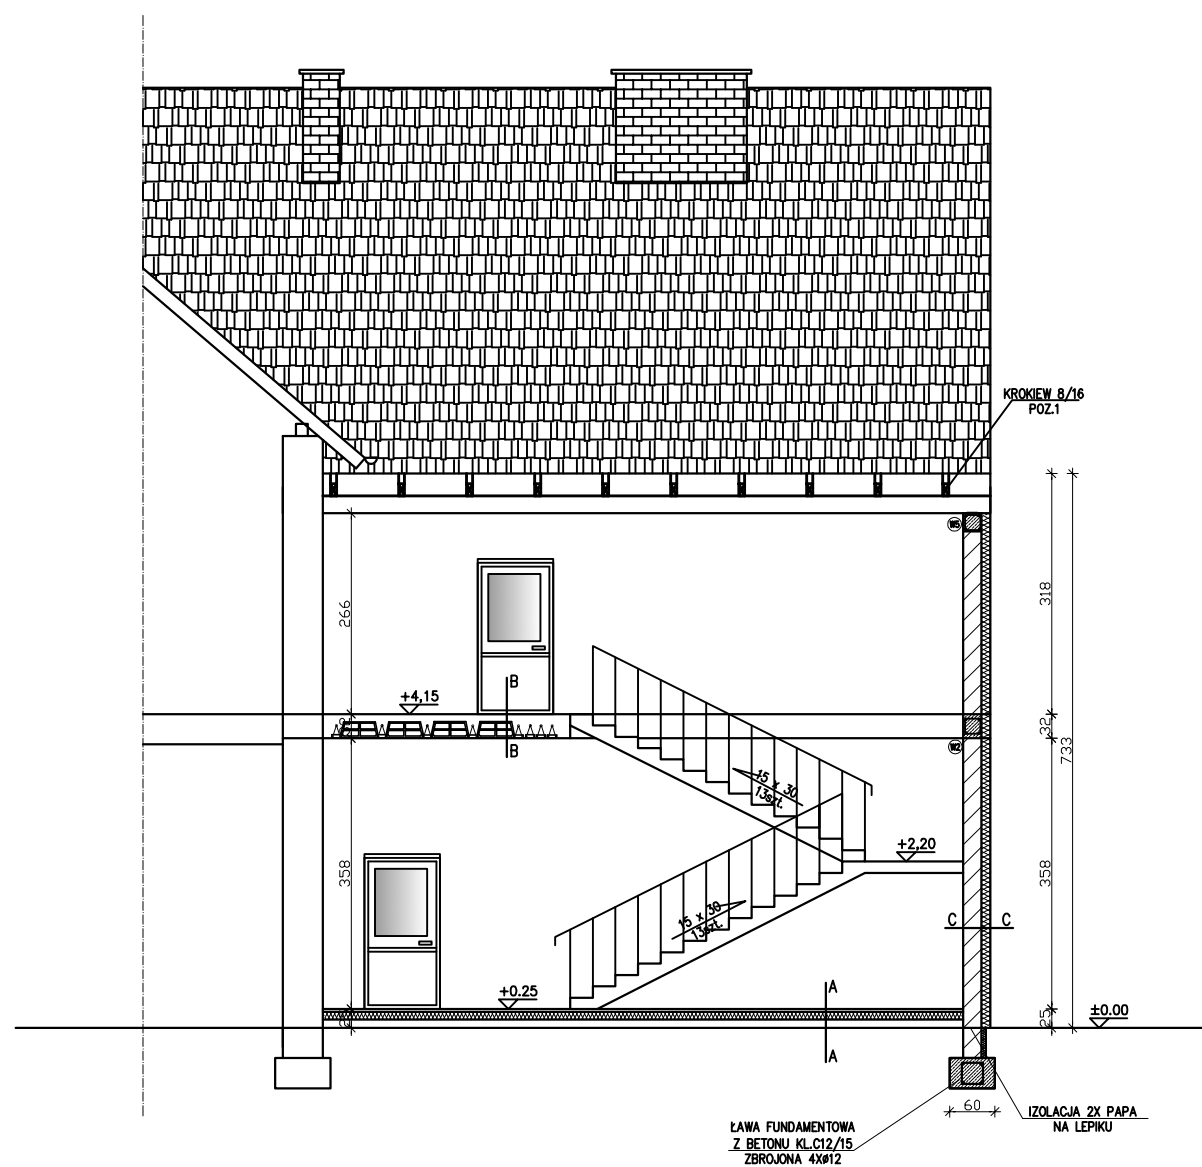

PRZEKRÓJ A-A
PŁYTKI CERAMICZNE
WYLEWKA NA SIATCE, 4cm
STYROPIAN FS20, 5cm
BETON, 10cm
ZAGĘSZCZONY PIASEK, 10cm

PRZEKRÓJ B-B
PŁYTKI CERAMICZNE
WYLEWKA NA SIATCE, 4cm
STYROPIAN FS20, 4cm,
TERIVA I, 24cm
TYNK CEMENTOWO-WAP., 1,5cm

PRZEKRÓJ C-C
TYNK MINERALNY NA SIATCE, 0,5cm
STYROPIAN NA KLEJ, 12cm
PUSTAK CERAMICZNY, 24cm
TYNK CEM.-WAP. 1,5cm
GŁADŹ GIPSOWA, 0,5cm

OBIEKT	BUDYNEK PRZEDSZKOLA ŁĘKA WIELKA	
INWESTOR:	GMINA PONIEC	
ADRES:	ul. Rynek 24, 64-125 Poniec	
PRZEDMIOT RYSUNKU	PRZEKRÓJ B-B	
SKALA: 1:100	DATA: 06.2011	NR RYS.5
PROJEKTANT:		
PROJEKTANT		
ASYSTENT:		