


RZUT PRZYZIEMIA
1:100
ADAPTACJA

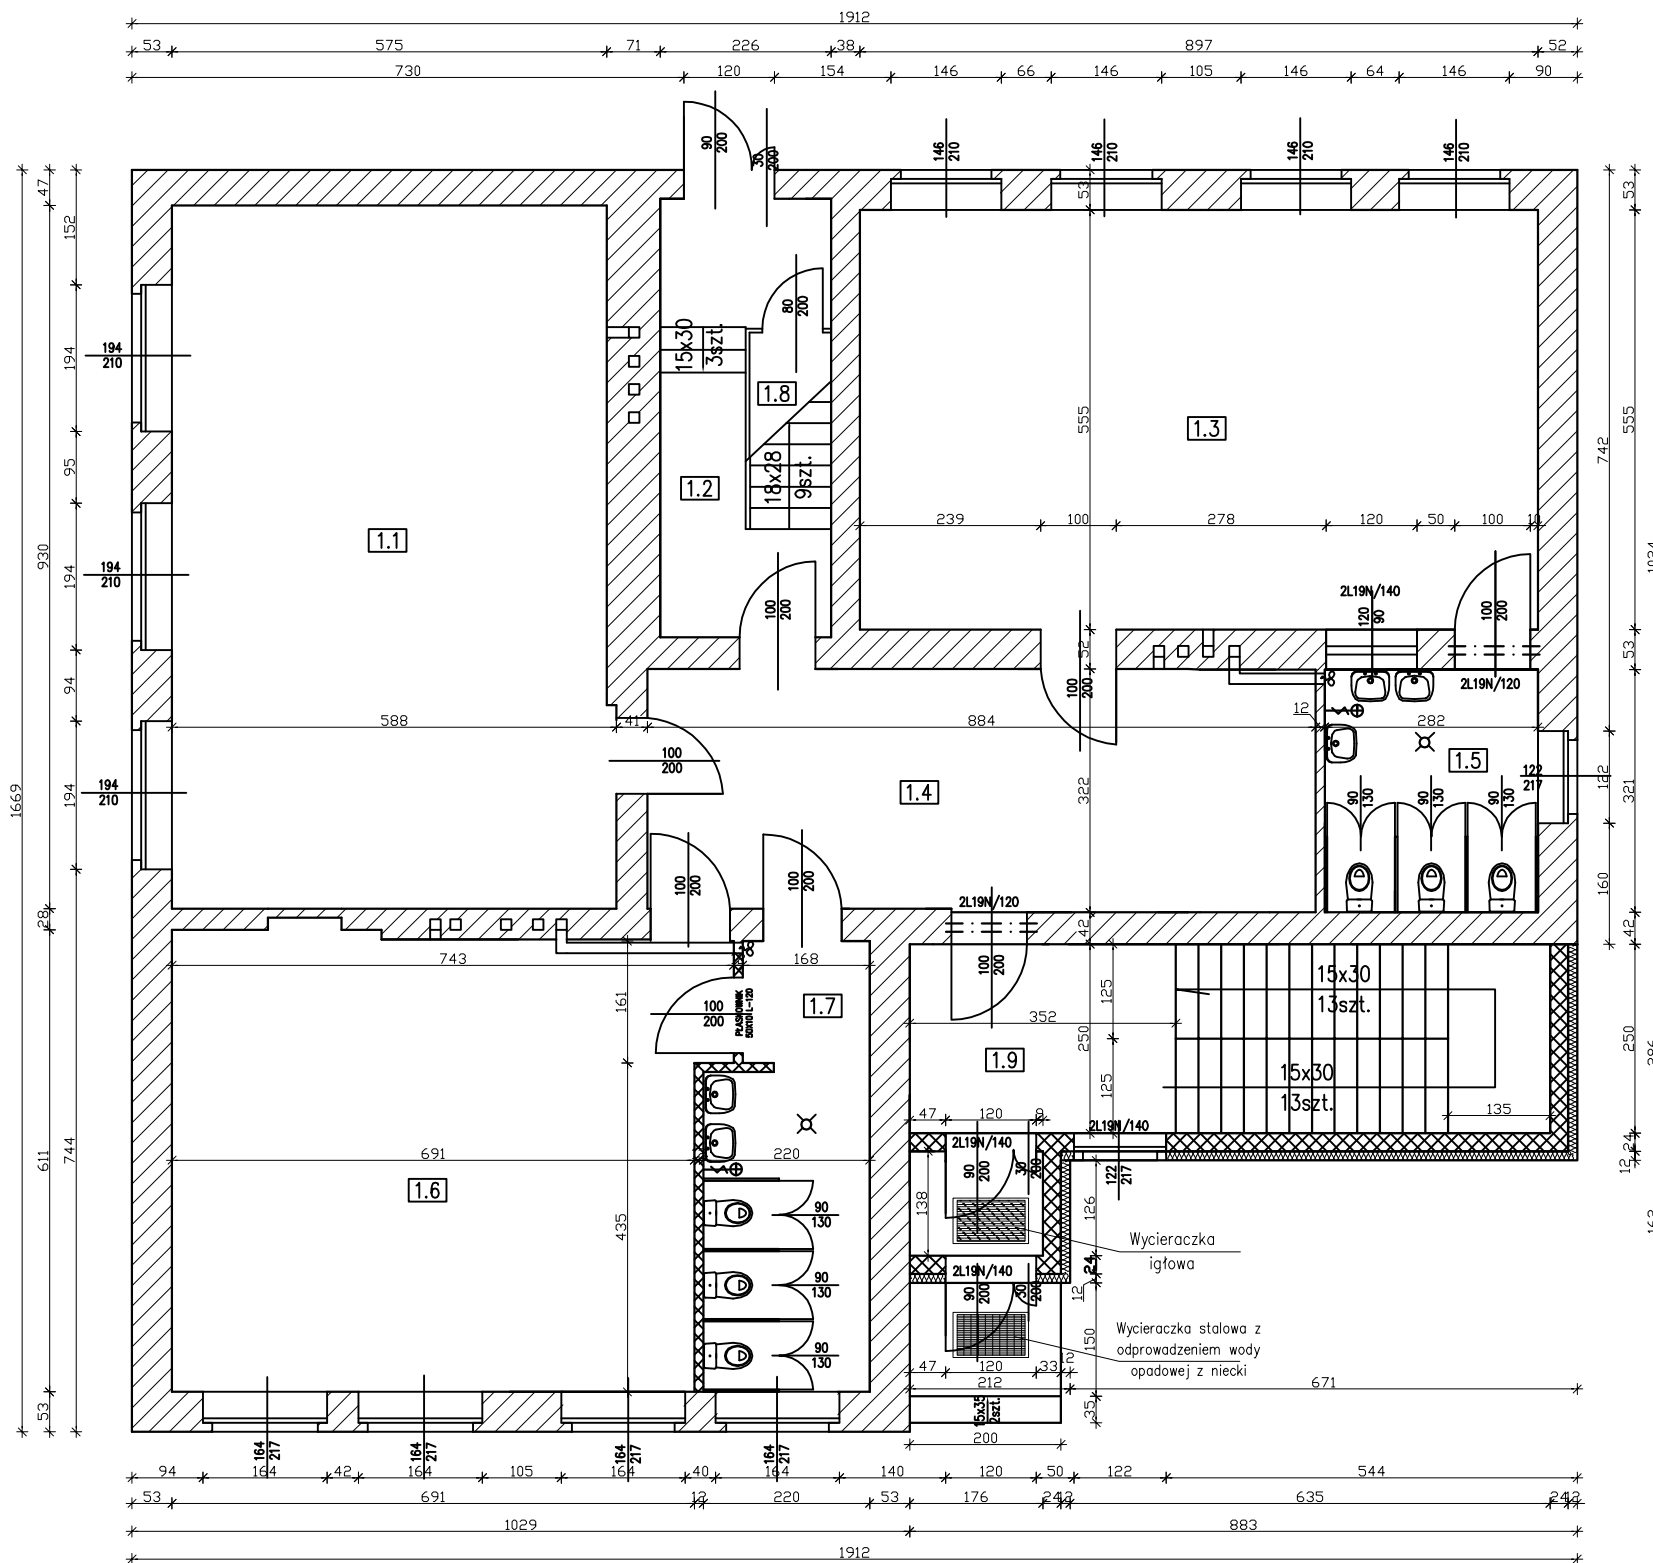

ZESTAWIENIE POMIESZCZEŃ

1.1	SALA ZAJĘĆ	53,80m ²	WYKŁADZINA PCW
1.2	KLATKA SCHODOWA	13,10m ²	PŁYTKI CERAMICZNE
1.3	SALA ZAJĘĆ	49,70m ²	WYKŁADZINA PCW
1.4	KORYTARZ	28,46m ²	PŁYTKI CERAMICZNE
1.5	WC DLA DZIECI	9,08m ²	PŁYTKI CERAMICZNE
1.6	SALA ZAJĘĆ	42,09m ²	WYKŁADZINA PCW
1.7	WC DLA DZIECI	12,29m ²	PŁYTKI CERAMICZNE
1.8	SCHOWEK PORZĄDKOWY	1,20m ²	PŁYTKI CERAMICZNE
1.9	KLATKA SCHODOWA Z WIATROŁAPEM	11,23m ²	PŁYTKI CERAMICZNE
		POWIERZCHNIA UŻYTKOWA: 220,95m ²	

OBJAŚNIENIA

	WPUST PODŁOGOWY Ø 50
	SCIANY PROJEKTOWANE
	SCIANY ISTNIEJĄCE

UWAGI

1. Ścianki działowe projektowane wykonać z pustaków Porotherm 11,5 na zaprawie cementowo-wapiennej. Tynki cementowo-wapienne kl.III
2. Projektuje się wymianę wszystkich drzwi wewnętrznych objętych dokumentacją na nowe o szerokościach skrzydła jak w rysunku.
3. Posadzki w pom. nr 1.2, 1.4, 1.5, 1.7, 1.9 z płytek ceramicznych antypoślizgowych.

Przed zamówieniem należy wymiary stolarki drzwiowej i okiennej podanej w niniejszym projekcie skorygować z wymiarami otworów na budowie

OBIEKT	BUDYNEK PRZEDSZKOLA ŁĘKA WIELKA	
INWESTOR:	GMINA PONIEC	
ADRES:	ul. Rynek 24, 64-125 Poniec	
PRZEDMIOT RYSUNKU	RZUT PRZYZIEMIA	
SKALA: 1:100	DATA: 06.2011	NR RYS.2
PROJEKTANT:		
PROJEKTANT		
ASYSTENT:		