


SZCZEGÓŁ ŚCIANY ZEWNĘTRZNEJ

SKALA 1:10

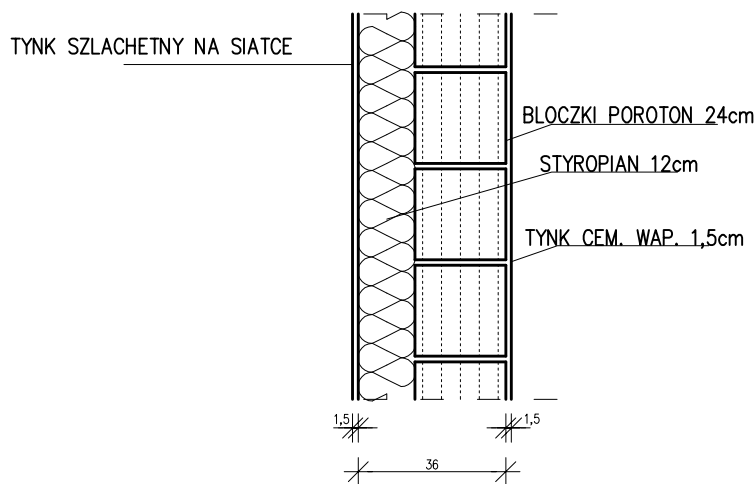

OBIEKT	BUDYNEK PRZEDSZKOŁA ŁĘKA WIELKA	
INWESTOR:	GMINA PONIEC	
ADRES:	UL. RYNEK 24, 64-125 PONIEC	
PRZEDMIOT RYSUNKU	SZCZEGÓŁ ŚCIANY ZEWNĘTRZNEJ	
SKALA: 1:10	DATA: 06.2011	NR RYS. 13
PROJEKTANT:		
PROJEKTANT		
ASYSTENT:		