


RZUT WIĘŻBY DACHOWEJ  
 -nad klatką schodową  
 1:100  
 ADAPTACJA

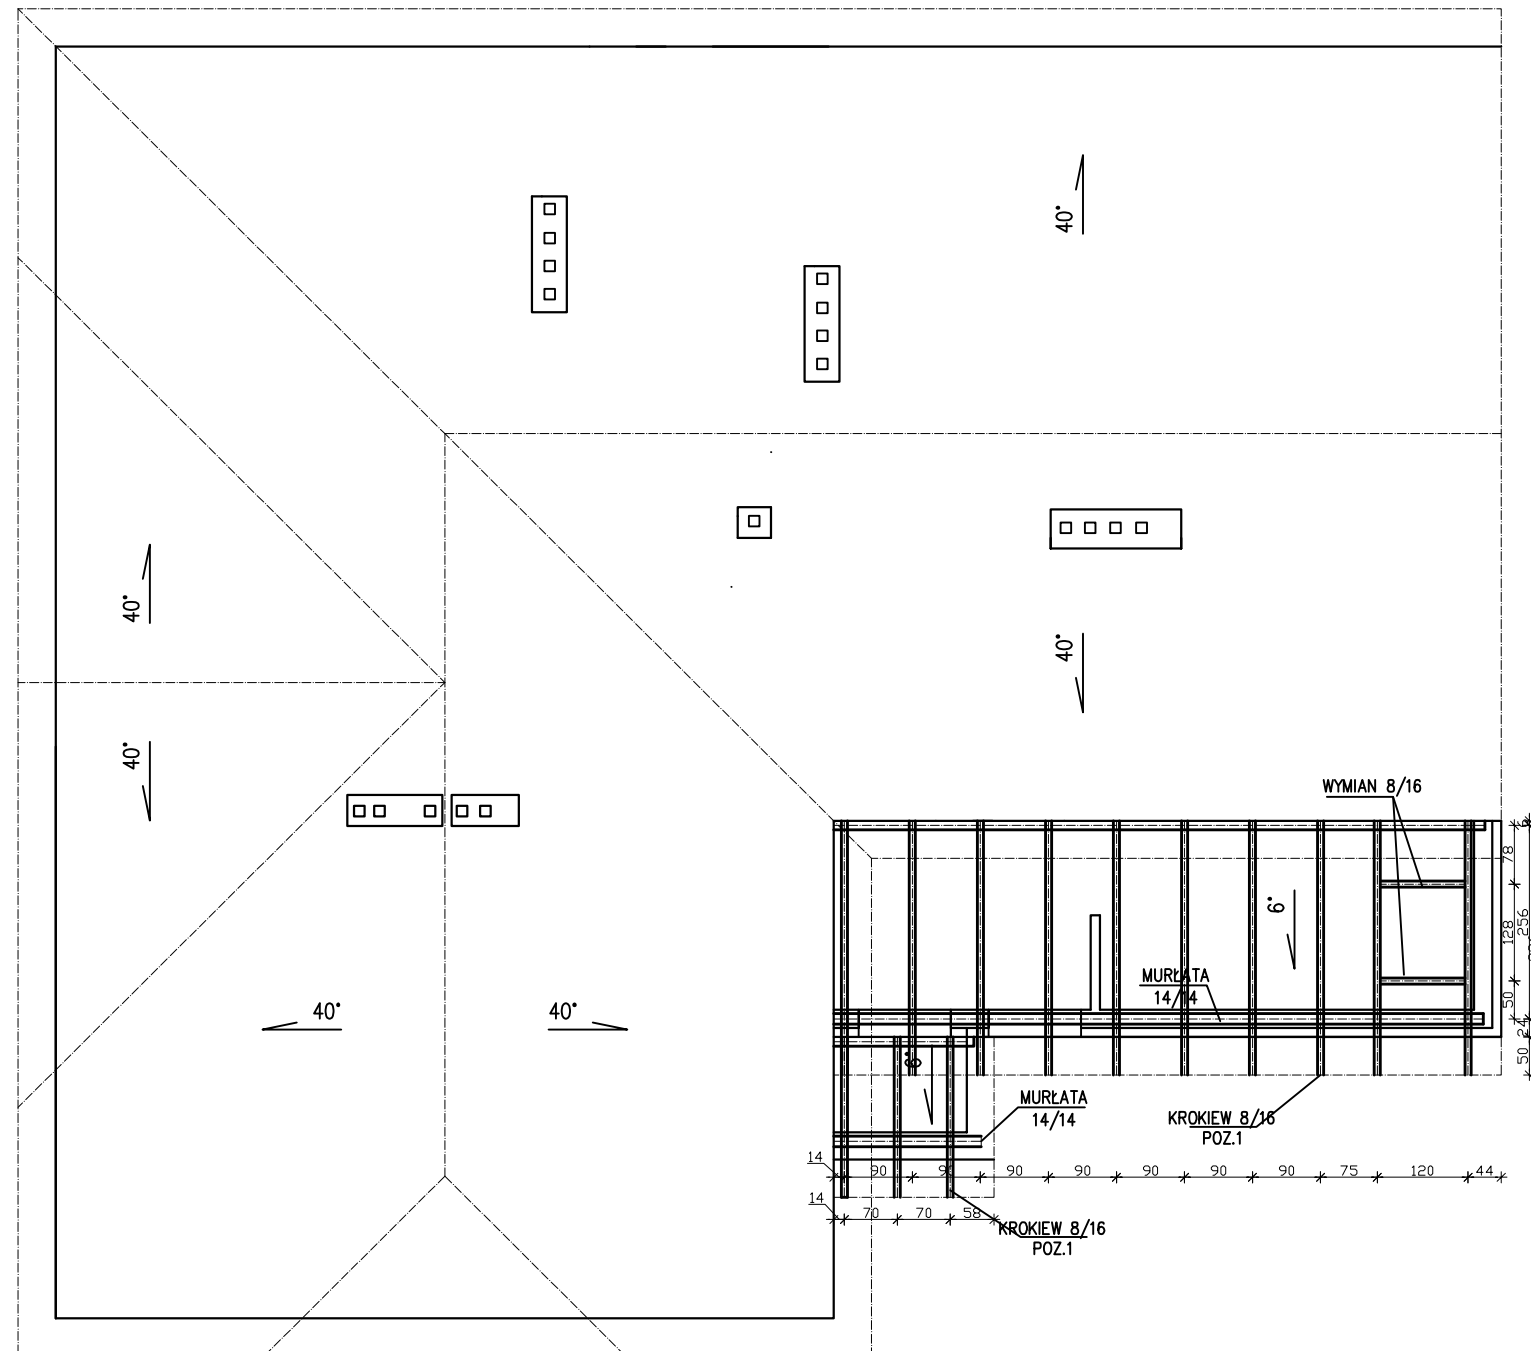

UWAGI:  
 Murłatę mocować za pomocą pręta gwintowanego min. M16  
 osadzonego w wieńcu w odstępach max. co 110cm.

OBIEKT	BUDYNEK PRZEDSZKOLA ŁĘKA WIELKA	
INWESTOR:	GMINA PONIEC	
ADRES:	ul. Rynek 24, 64-125 Poniec	
PRZEDMIOT RYSUNKU	RZUT WIĘŻBY DACHOWEJ	
SKALA: 1:100	DATA: 06.2011	NR RYS.7
PROJEKTANT:		
PROJEKTANT		
ASYSTENT:		