


RZUT II PIĘTRA  
1:100  
INWENTARYZACJA

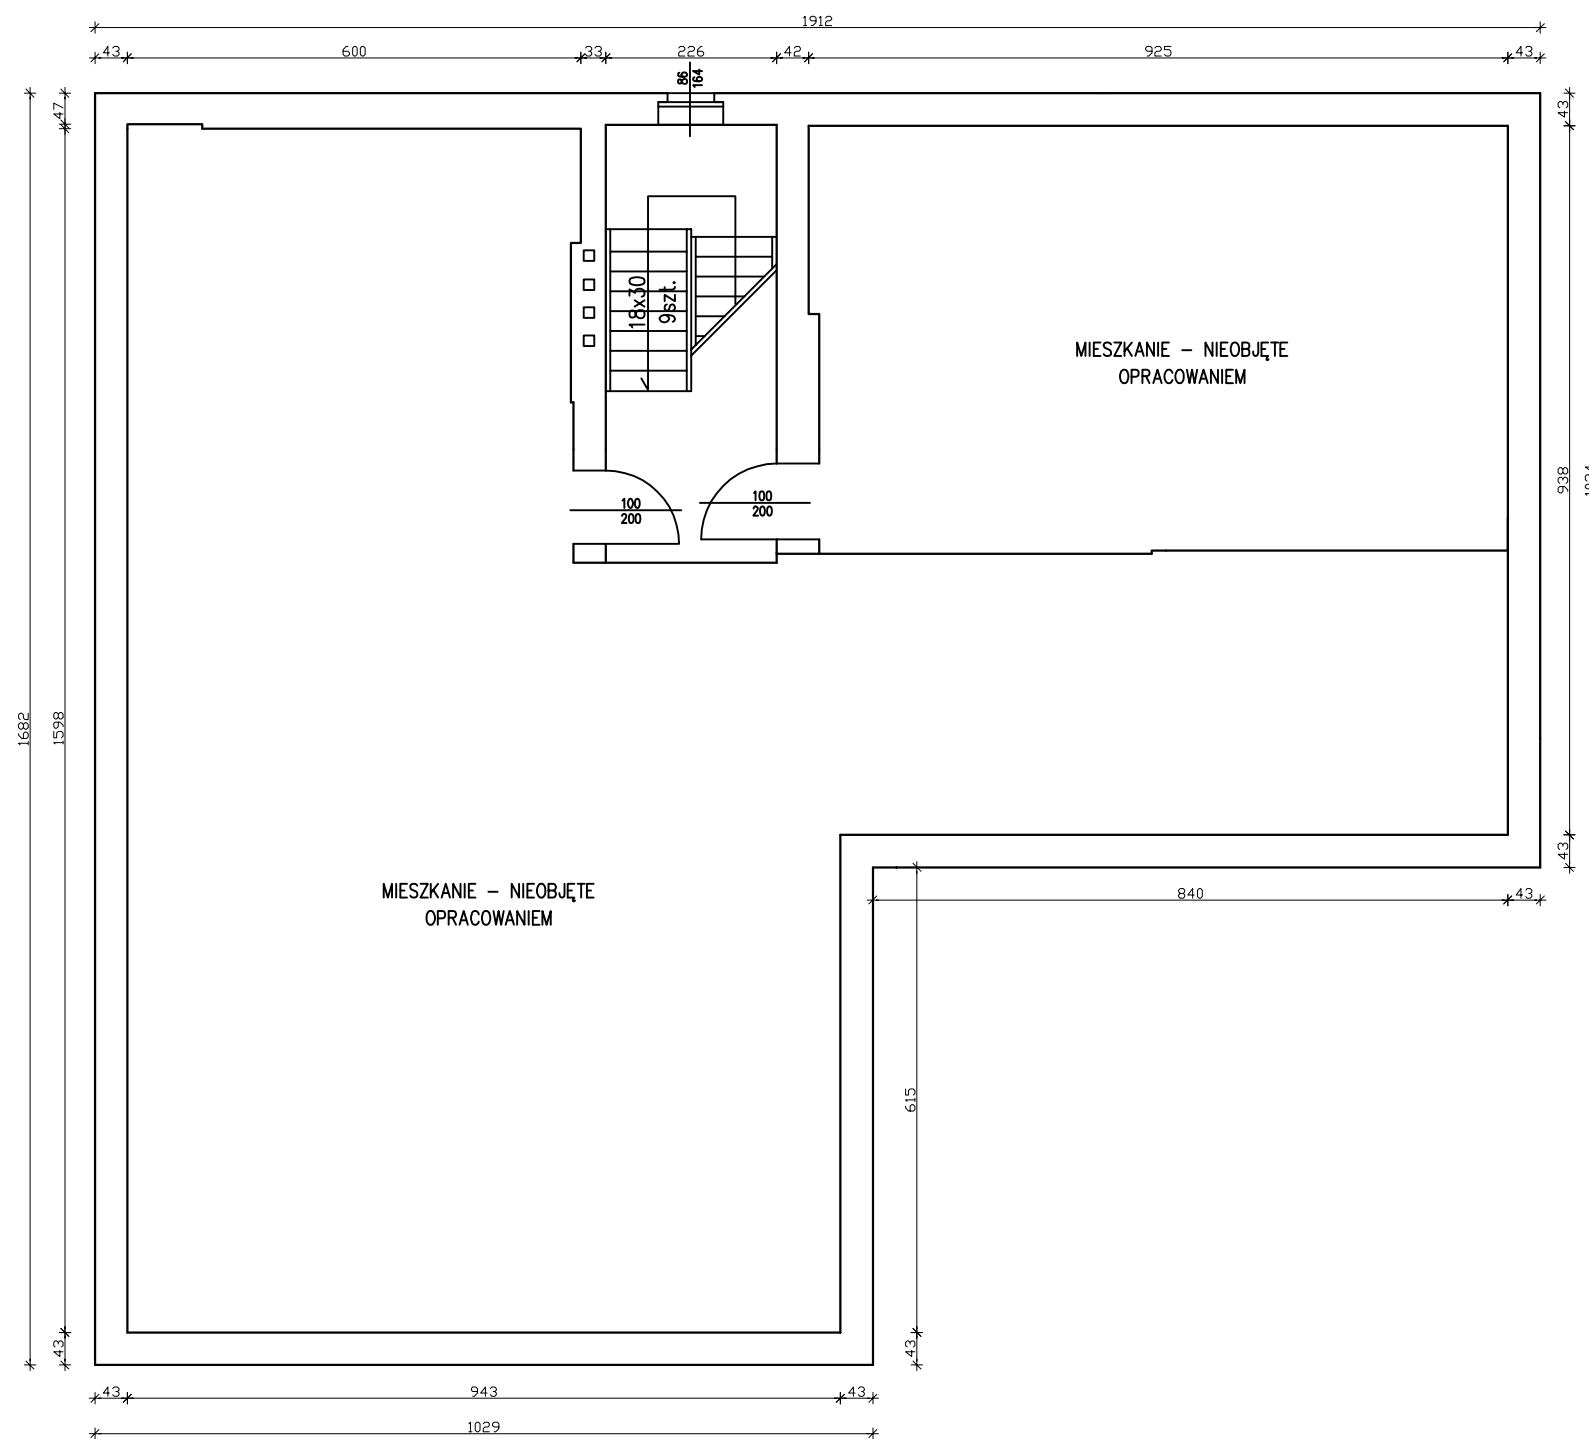

OBIEKT	BUDYNEK PRZEDSZKOLA ŁĘKA WIELKA	
INWESTOR:	GMINA PONIEC	
ADRES:	ul. Rynek 24, 64-125 Poniec	
PRZEDMIOT RYSUNKU	RZUT II PIĘTRA INWENTARYZACJA	
SKALA: 1:100	DATA: 06.2011	NR RYS.3
PROJEKTANT:		
PROJEKTANT		
ASYSTENT:		
ASYSTENT:		